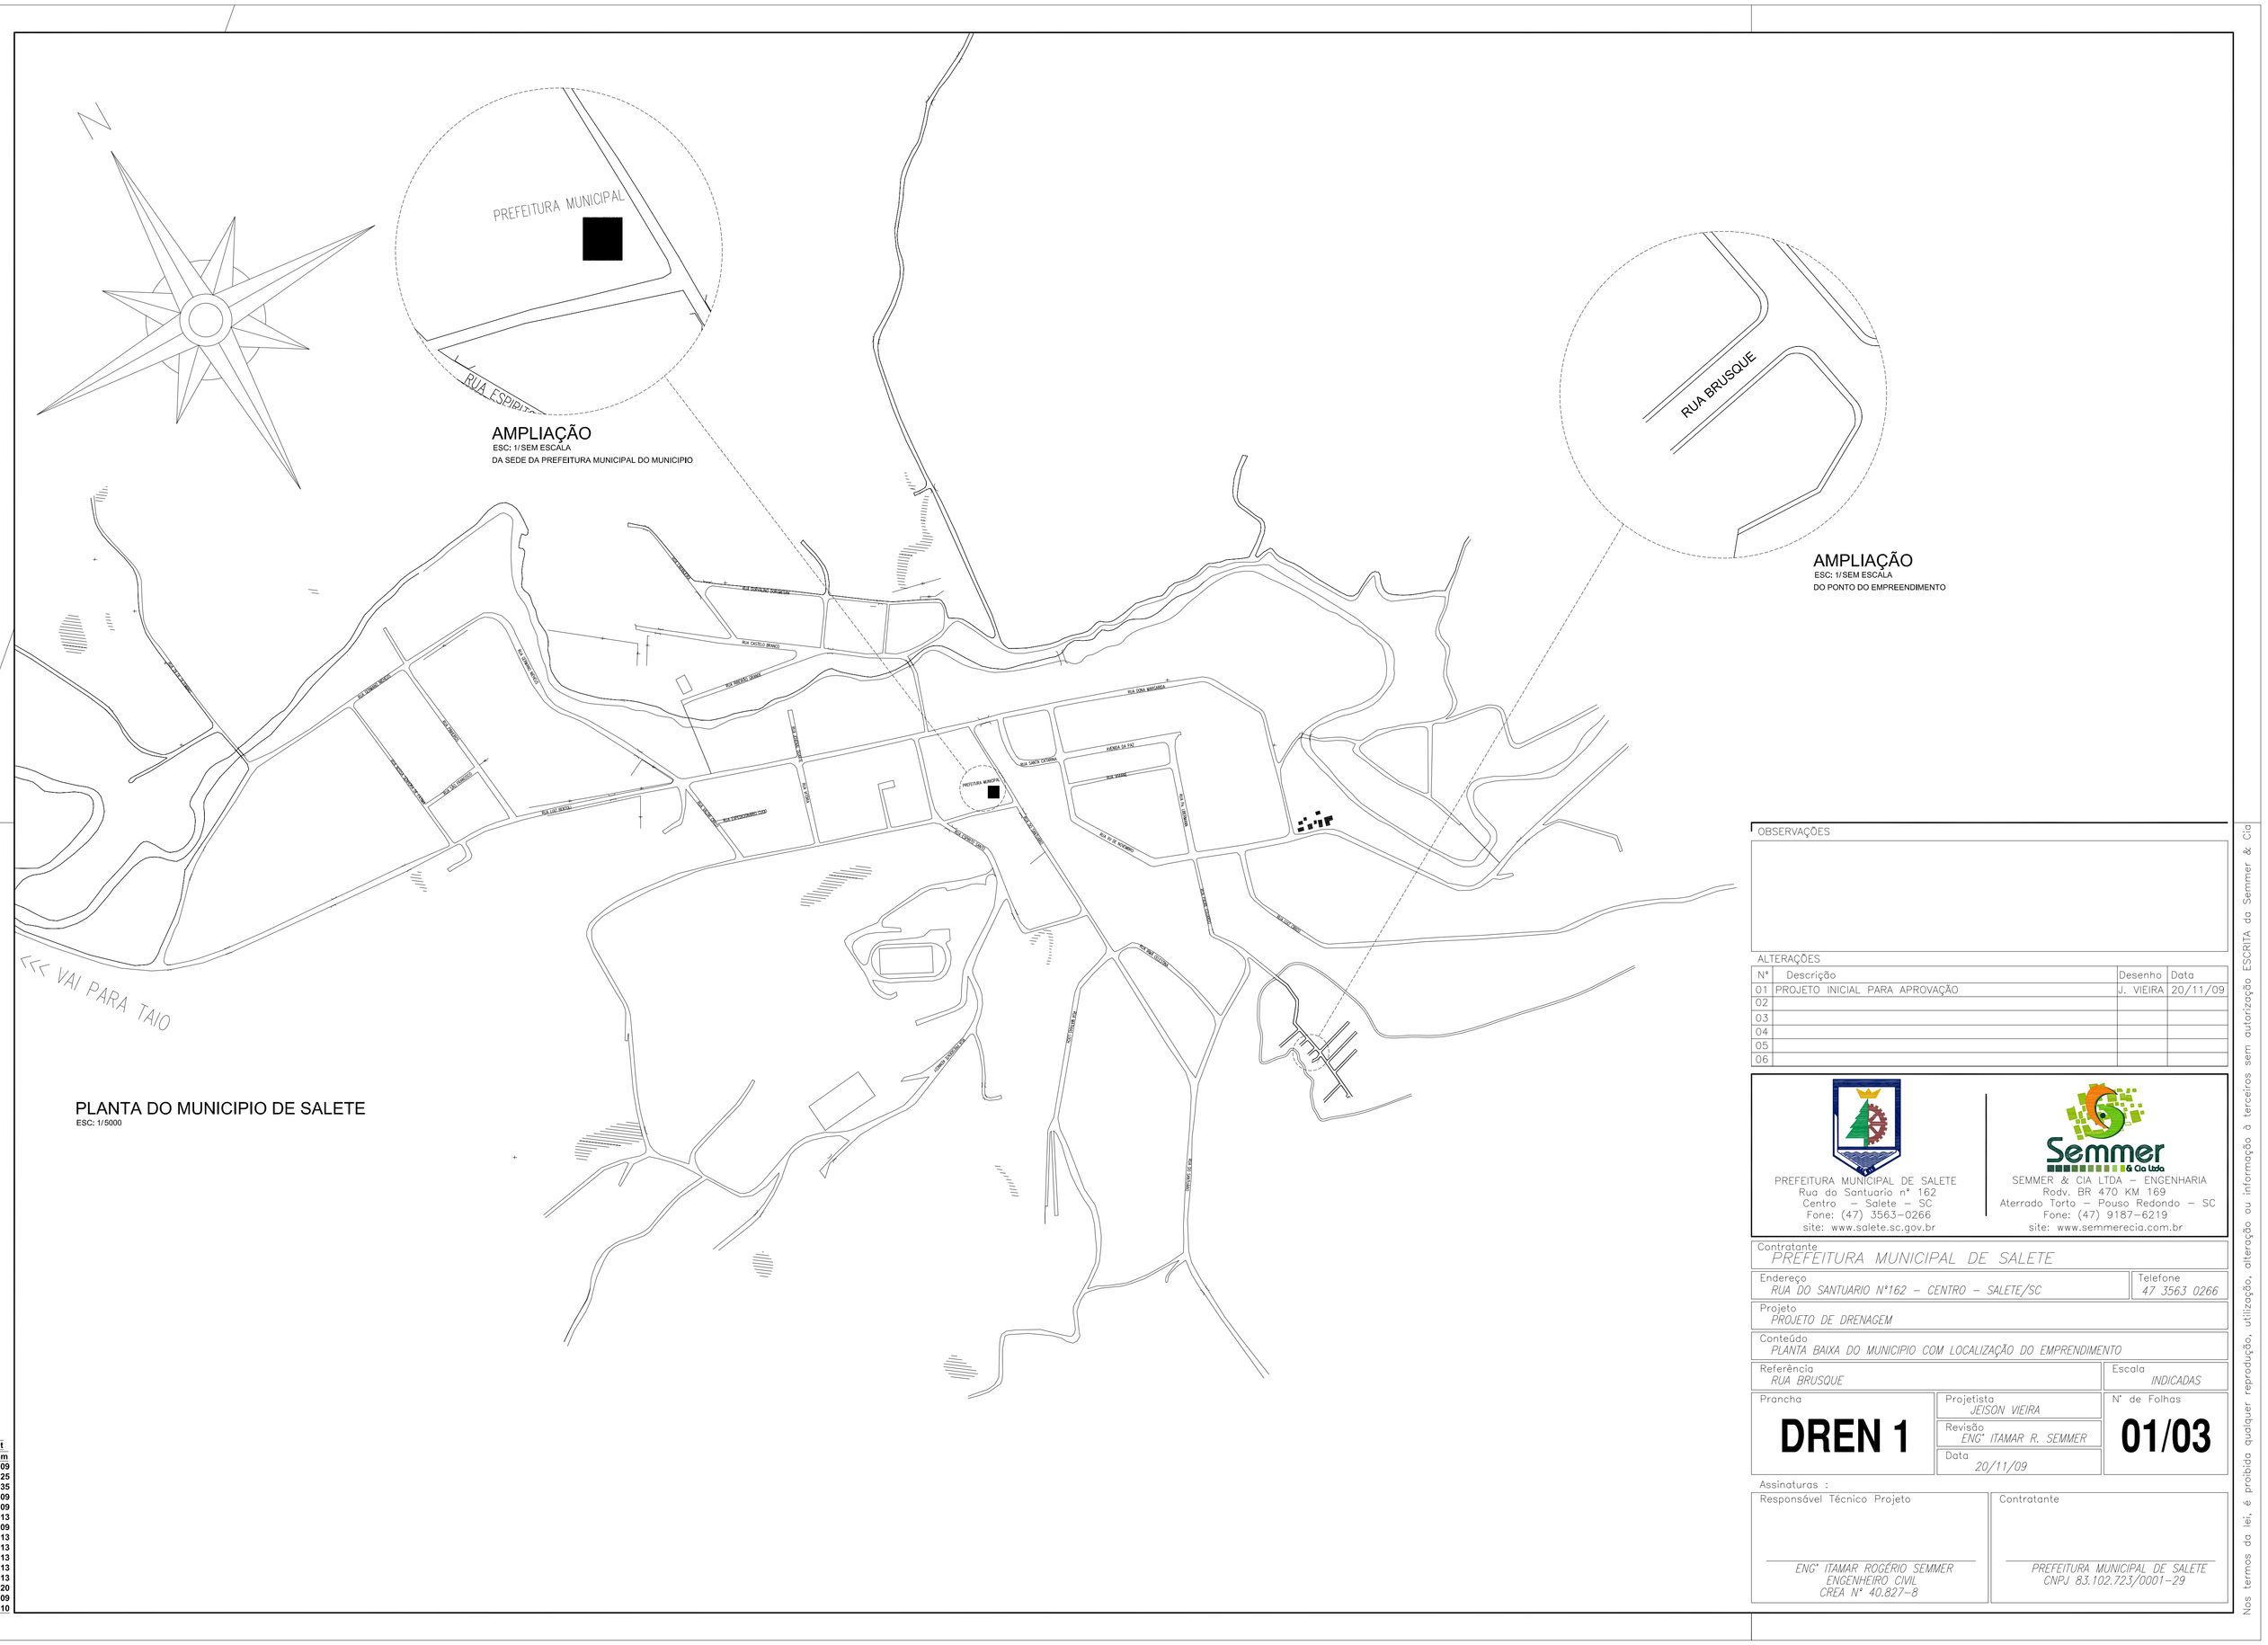

PLANTA DO MUNICIPIO DE SALETE
ESC: 1/5000

OBSERVAÇÕES

ALTERAÇÕES

Nº	Descrição	Desenho	Data
01	PROJETO INICIAL PARA APROVAÇÃO	J. VIEIRA	20/11/09
02			
03			
04			
05			
06			

PREFEITURA MUNICIPAL DE SALETE
Rua do Santuario nº 162
Centro – Salete – SC
Fone: (47) 3563-0266
site: www.salete.sc.gov.br

SEMMER & CIA LTDA – ENGENHARIA
Rodv. BR 470 KM 169
Aterrado Torto – Pouso Redondo – SC
Fone: (47) 9187-6219
site: www.semmerecia.com.br

Contratante
PREFEITURA MUNICIPAL DE SALETE

Endereço
RUA DO SANTUARIO Nº162 – CENTRO – SALETE/SC

Telefone
47 3563 0266

Projeto
PROJETO DE DRENAGEM

Conteúdo
PLANTA BAIXA DO MUNICIPIO COM LOCALIZAÇÃO DO EMPRENDIMENTO

Referência
RUA BRUSQUE

Escala
INDICADAS

Prancha
DREN 1

Projetista
JEISON VIEIRA

Revisão
ENG° ITAMAR R. SEMMER

Data
20/11/09

Nº de Folhas
01/03

Assinaturas :

Responsável Técnico Projeto
ENG° ITAMAR ROGÉRIO SEMMER
ENGENHEIRO CIVIL
CREA Nº 40.827-8

Contratante
PREFEITURA MUNICIPAL DE SALETE
CNPJ 83.102.723/0001-29

Linewelight	
COLOR	mm
1	0,09
2	0,25
3	0,35
7	0,09
8	0,09
30	0,13
91	0,09
242	0,13
243	0,13
244	0,13
245	0,13
246	0,13
252	0,20
253	0,09
Outras	0,10

Nos termos da lei, é proibida qualquer reprodução, utilização, alteração ou informação à terceiros sem autorização ESCRITA da Semmer & Cia