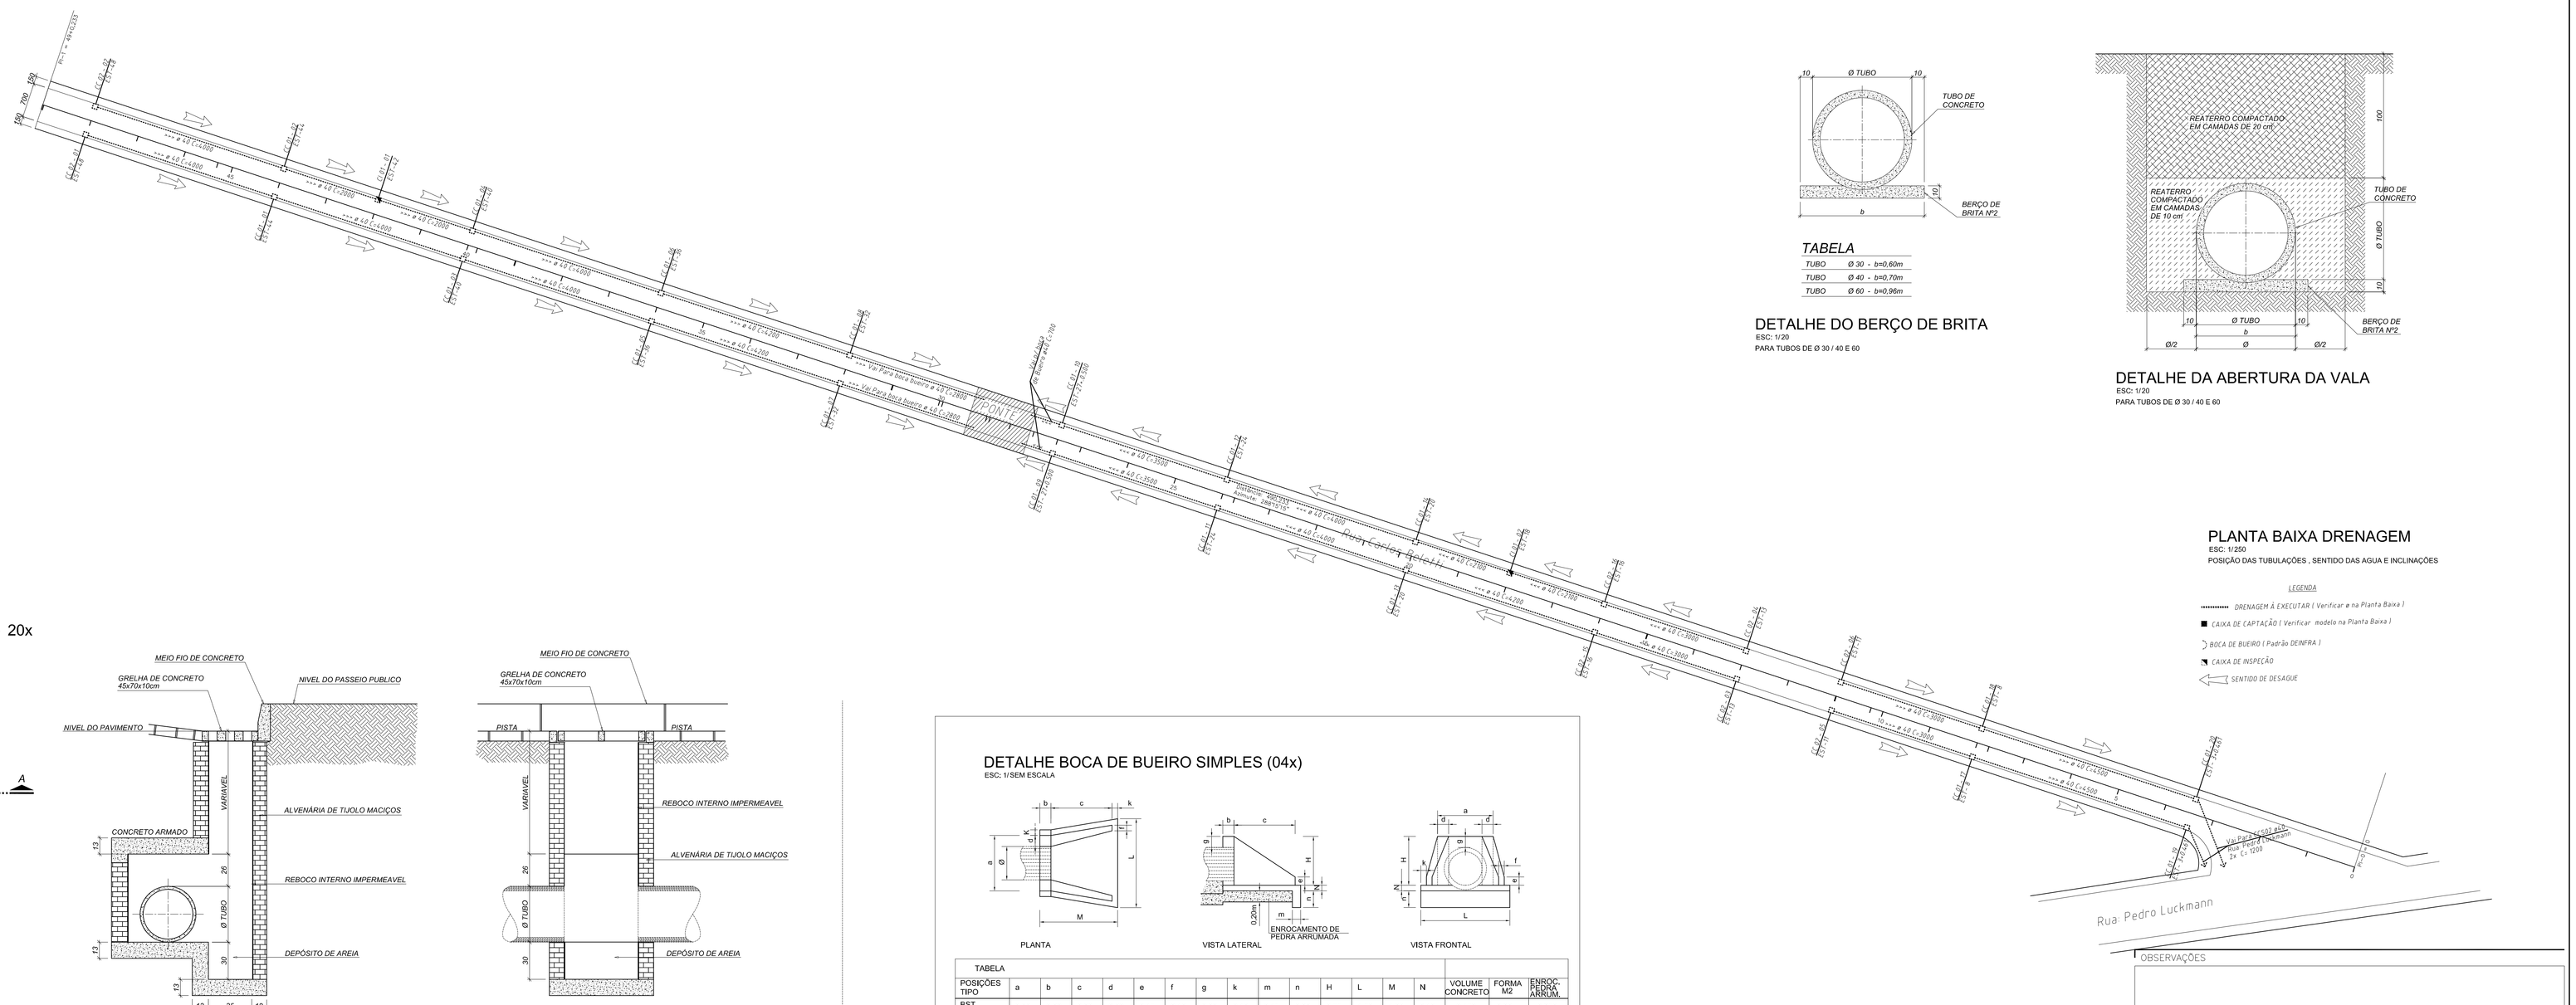
Ø 40 L=4000
Ø 60 L=3000
Ø 60 L=2000
Ø 60 L=1000
CONT.
Via Pedestre Nova
Via Pedestre Nova
Via Pedestre Nova