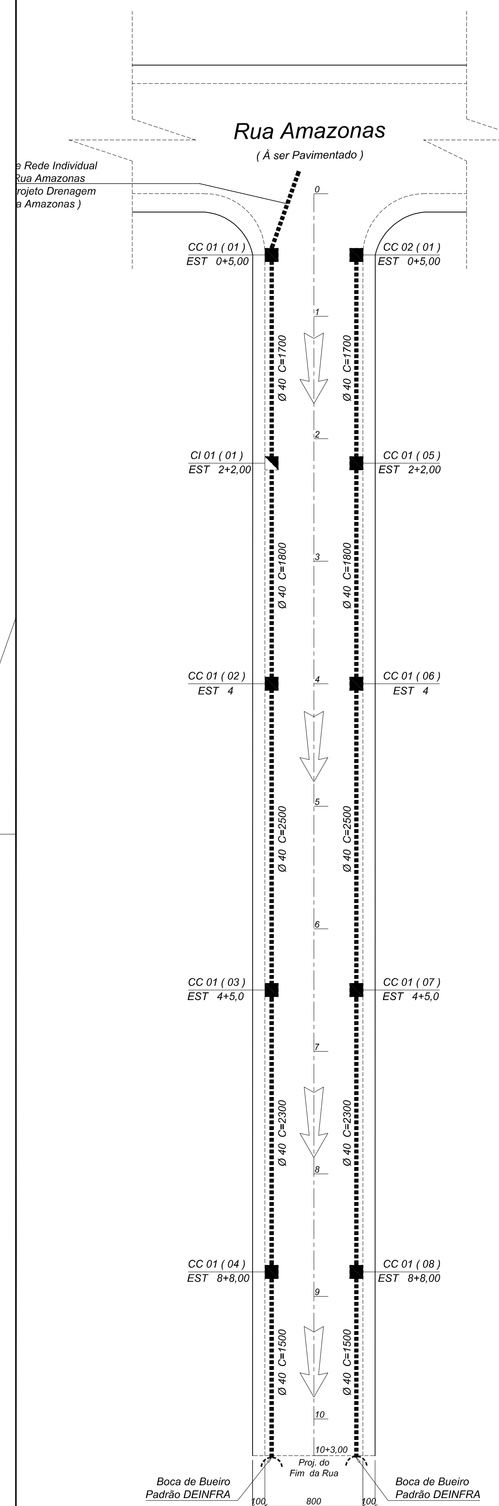

PLANTA BAIXA DRENAGEM

ESC: 1/250

POSIÇÃO DAS TUBULAÇÕES , SENTIDO DAS AGUA E INCLINAÇÕES

LEGENDA

- *DRENAGEM À EXECUTAR (Verificar a na Planta Baixa)*
- *CAIXA DE CAPTAÇÃO (Verificar modelo na Planta Baixa)*
- *BOCA DE BUEIRO (Padrão DEINFRA)*
- *CAIXA DE INSPEÇÃO*
- *SENTIDO DE DESAGUE*

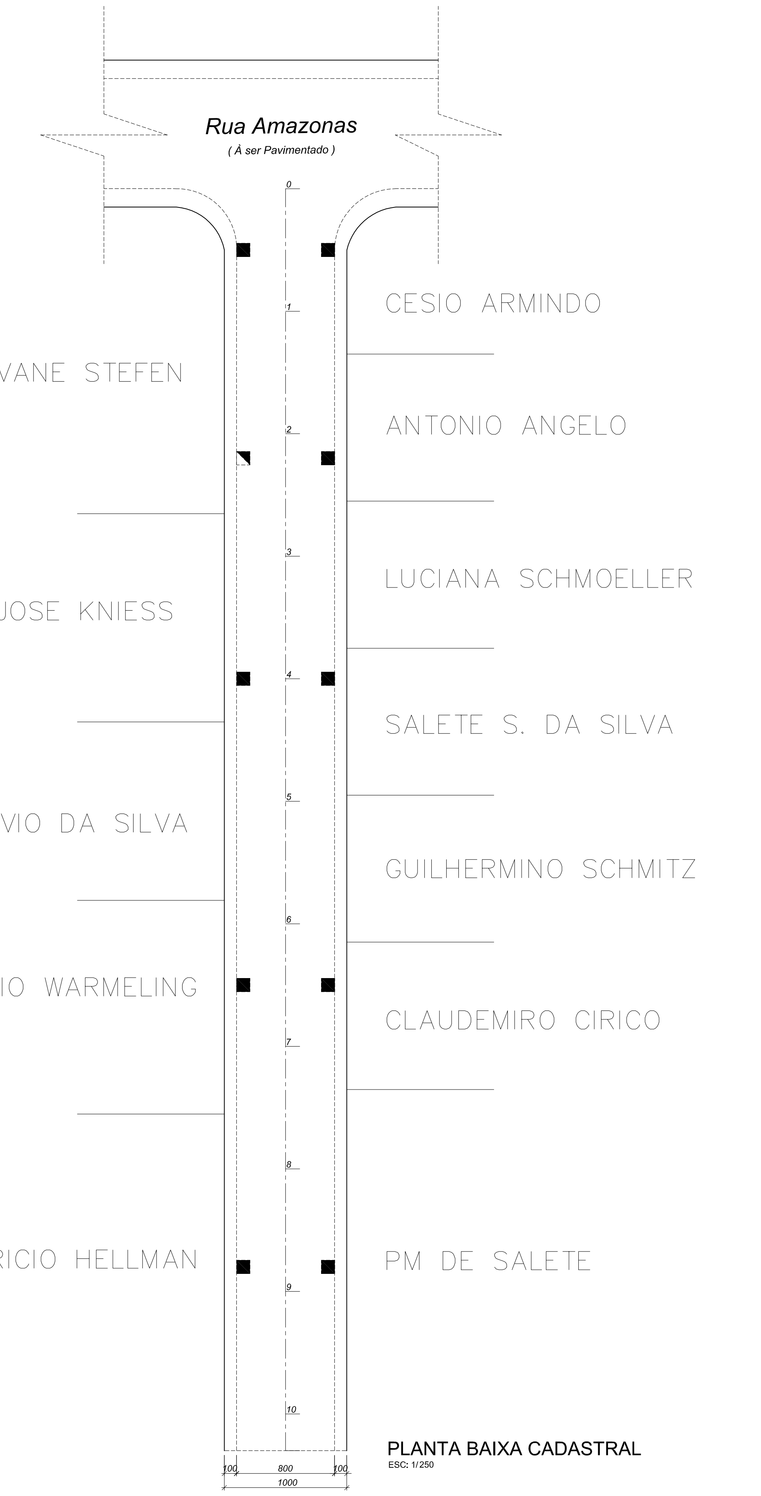

PLANTA BAIXA CADASTRAL

ESC: 1/250

Lineweight	
COLOR	mm
1	0,09
2	0,25
3	0,35
7	0,09
8	0,09
30	0,13
91	0,09
242	0,13
243	0,13
244	0,13
245	0,13
246	0,13
252	0,20
253	0,09
Outras	0,10

OBSERVAÇÕES

ALTERAÇÕES

Nº	Descrição	Desenho	Data
01	PROJETO INICIAL PARA APROVAÇÃO	J. VIEIRA	20/11/09
02			
03			
04			
05			
06			

PREFEITURA MUNICIPAL DE SALETE
Rua do Santuario nº 162
Centro – Salete – SC
Fone: (47) 3563-0266
site: www.salete.sc.gov.br

SEMMER & CIA LTDA – ENGENHARIA
Rodv. BR 470 KM 169
Aterrado Torto – Pouso Redondo – SC
Fone: (47) 9187-6219
site: www.semmerecio.com.br

Contratante
PREFEITURA MUNICIPAL DE SALETE

Endereço: RUA DO SANTUARIO Nº162 – CENTRO – SALETE/SC
Telefone: 47 3563 0266

Projeto: PROJETO DE DRENAGEM

Conteúdo: PLANTA BAIXA DE DRENAGEM E PLANTA CADASTRAL

Referência: RUA ITAJAI
Escala: INDICADAS

Prancha: **DREN 2**
Projetista: JEISON VIEIRA
Revisão: ENG° ITAMAR R. SEMMER
Data: 20/11/09
Nº de Folhas: **02/03**

Assinaturas :

Responsável Técnico Projeto
ENG° ITAMAR ROGÉRIO SEMMER
ENGENHEIRO CIVIL
CREA Nº 40.827-8

Contratante
PREFEITURA MUNICIPAL DE SALETE
CNPJ 83.102.723/0001-29

Nos termos da lei, é proibida qualquer reprodução, utilização, alteração ou informação à terceiros sem autorização ESCRITA do Semmer & Cia