




CC 01 ( CAIXA DE CAPTAÇÃO ) - 03x

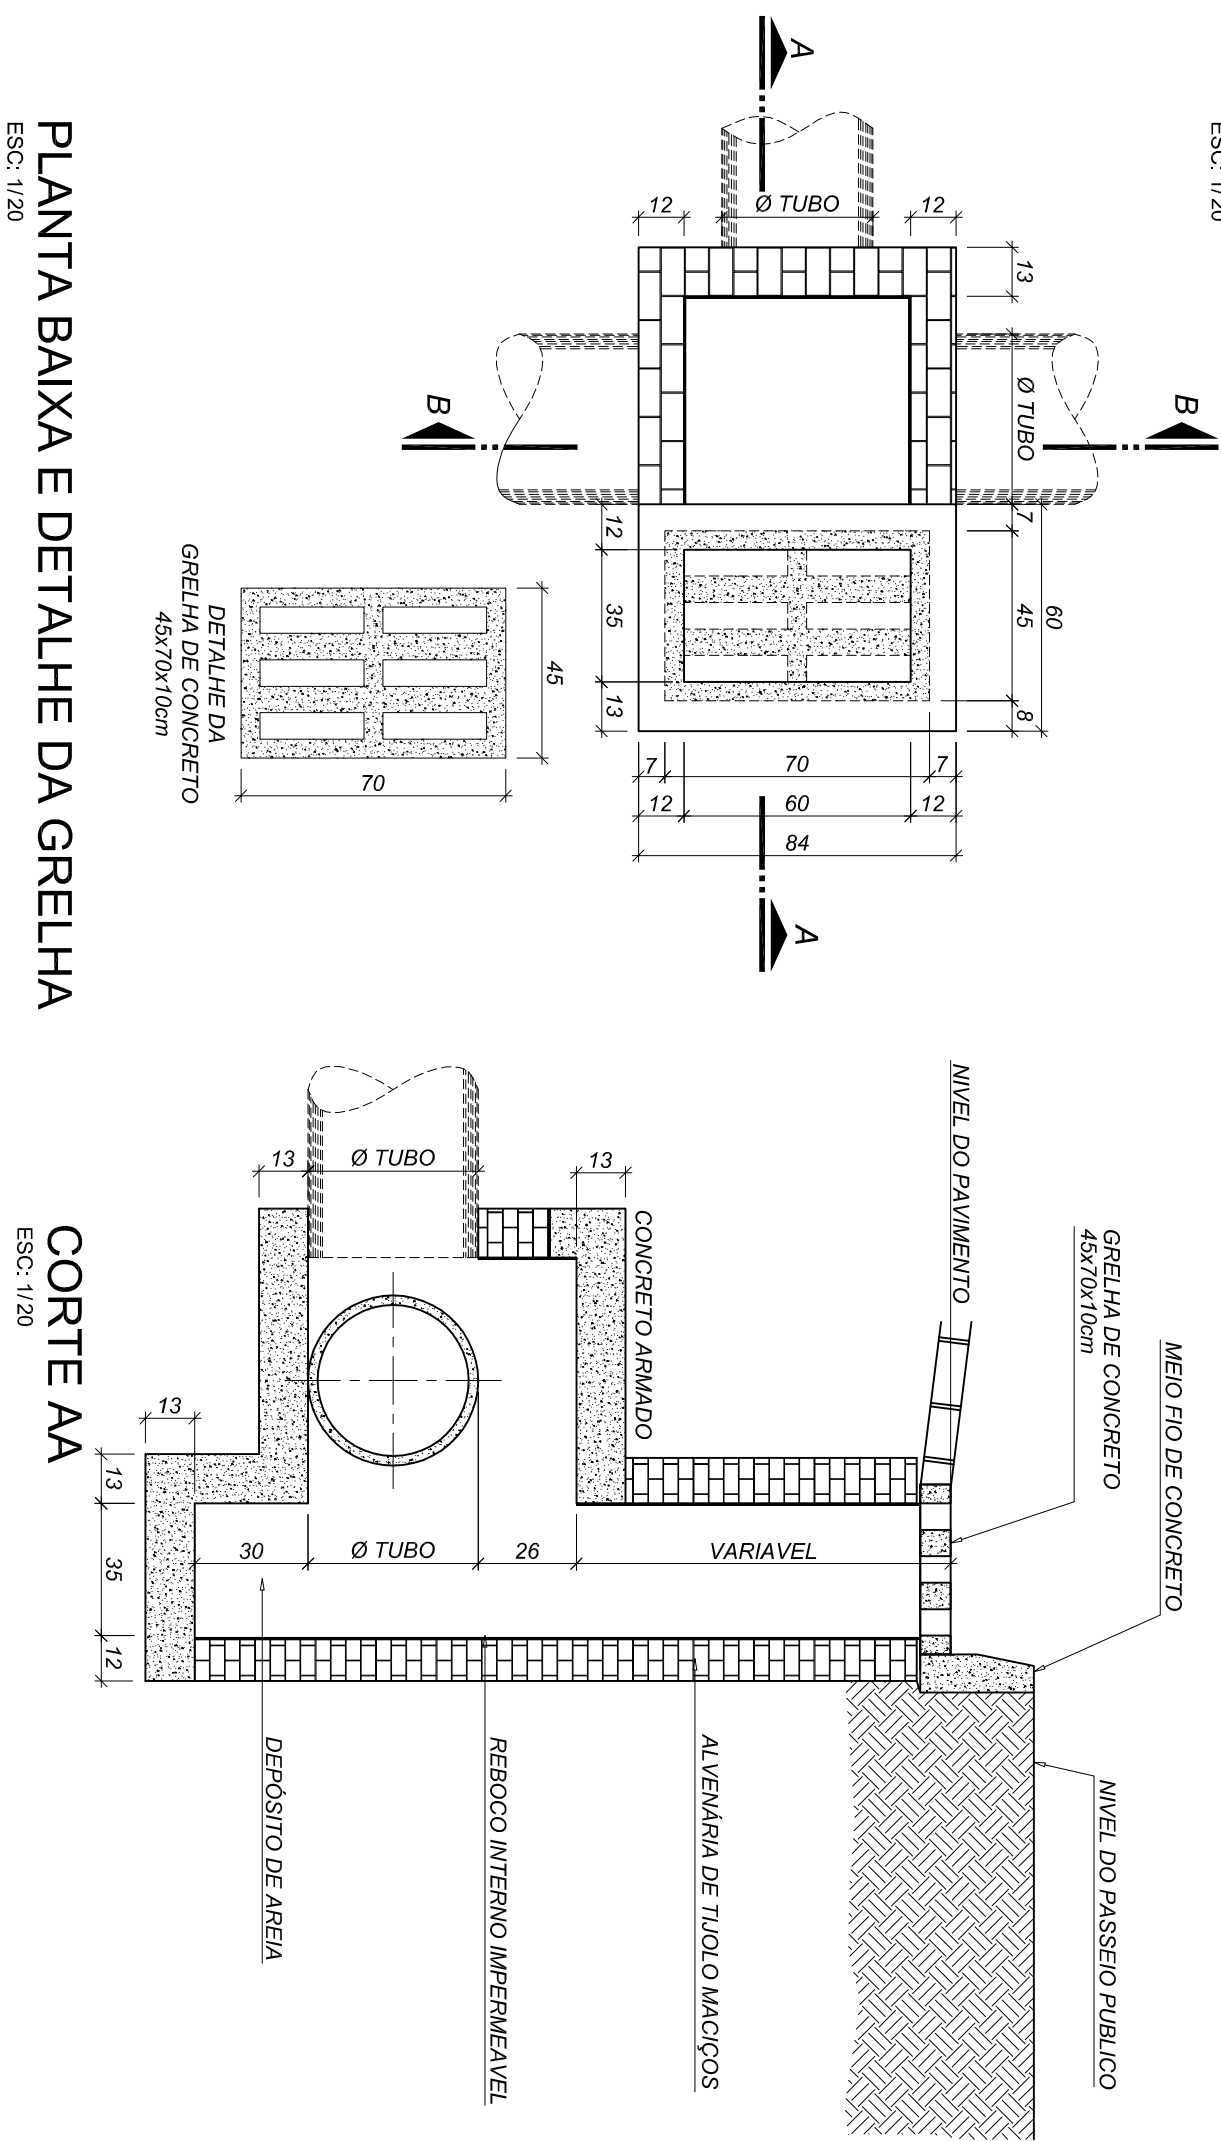


CC 02 ( CAIXA DE CAPTAÇÃO ) - 01x

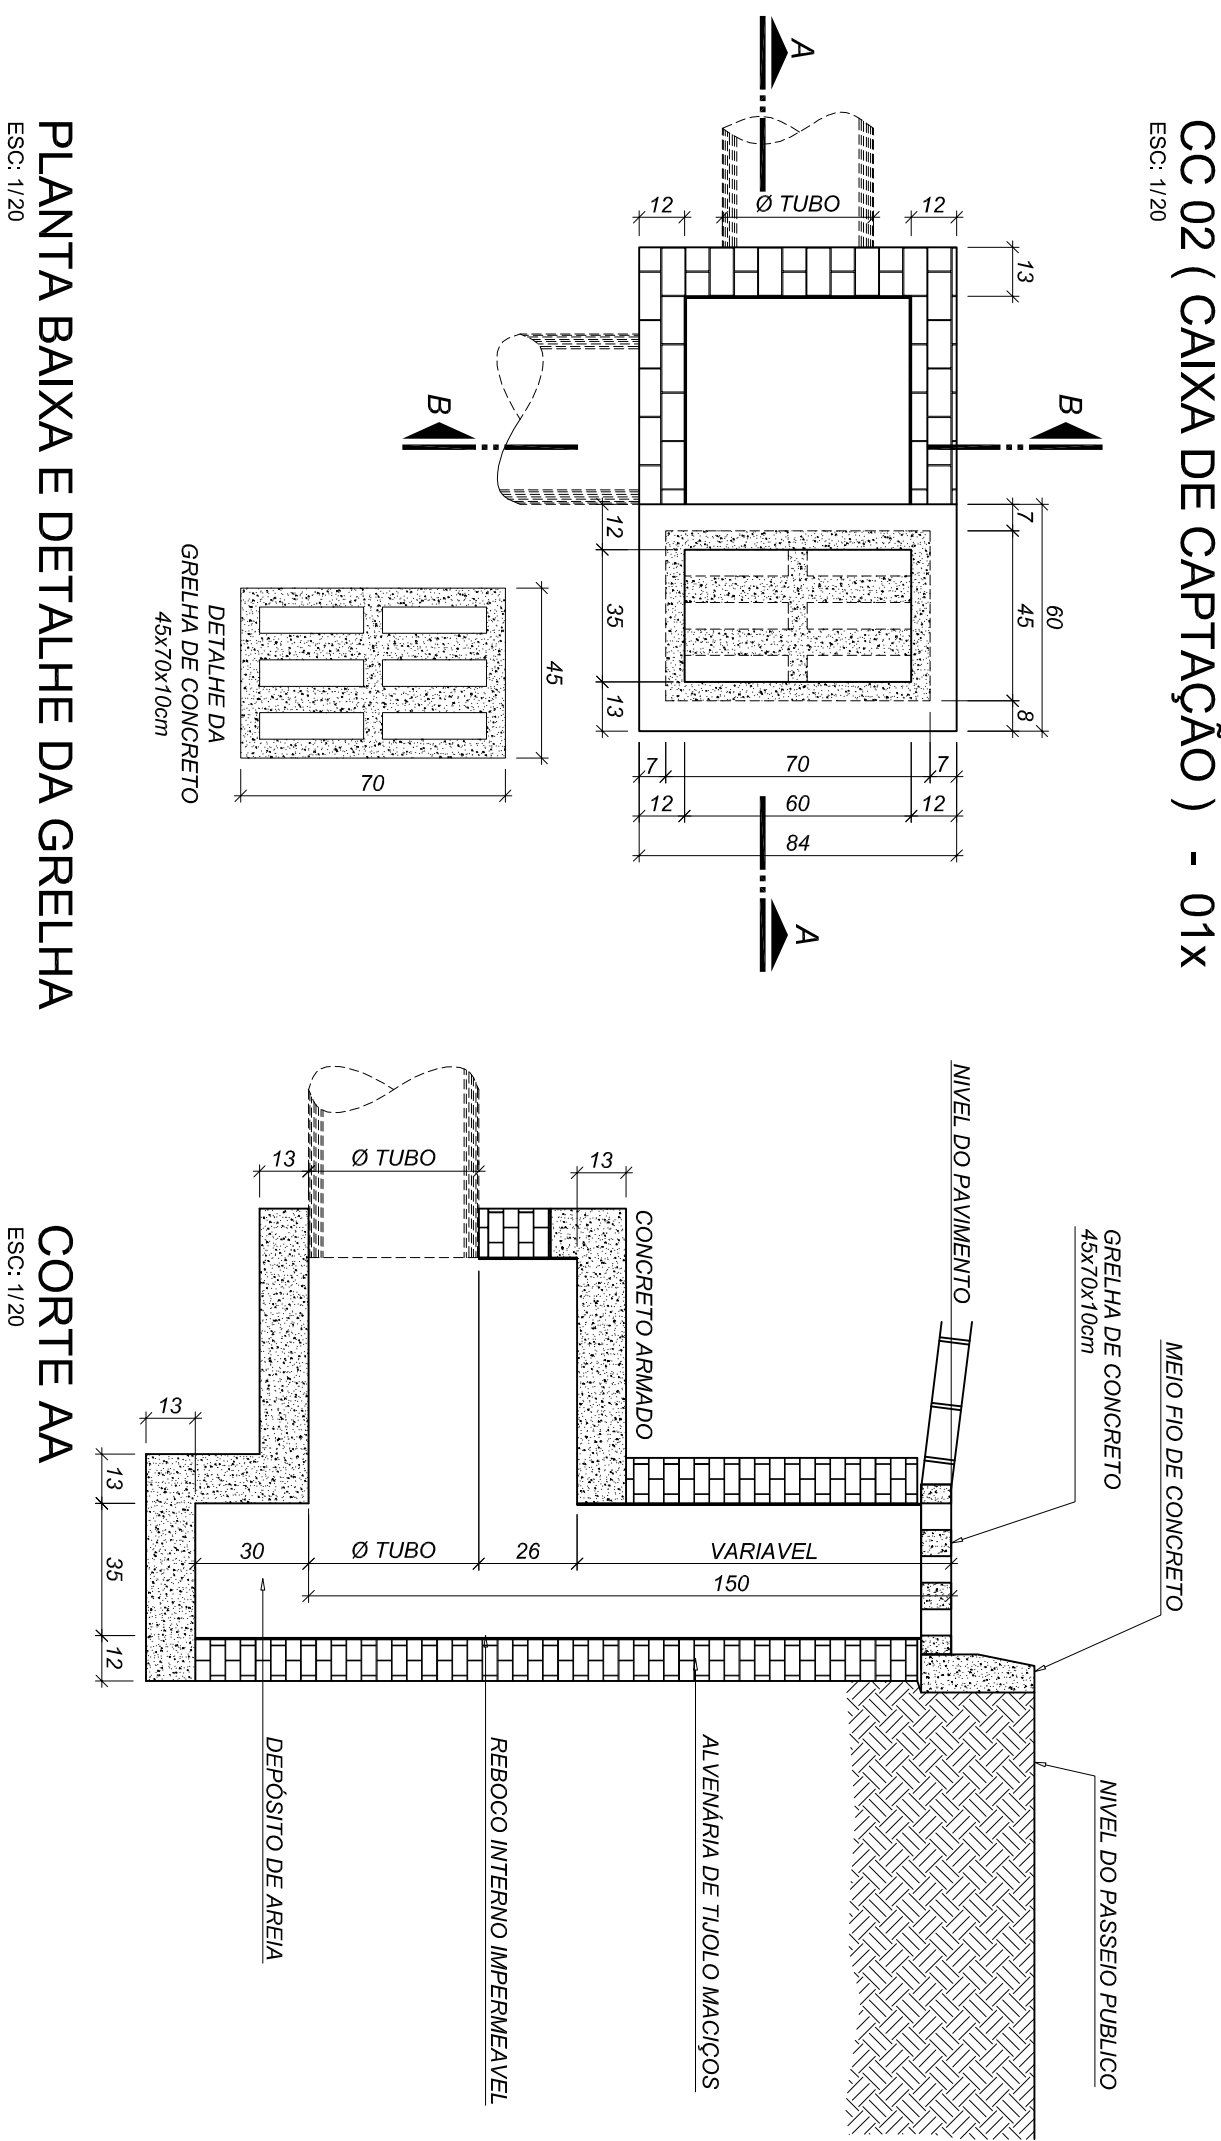


CC 03 ( CAIXA DE CAPTAÇÃO ) - 04x

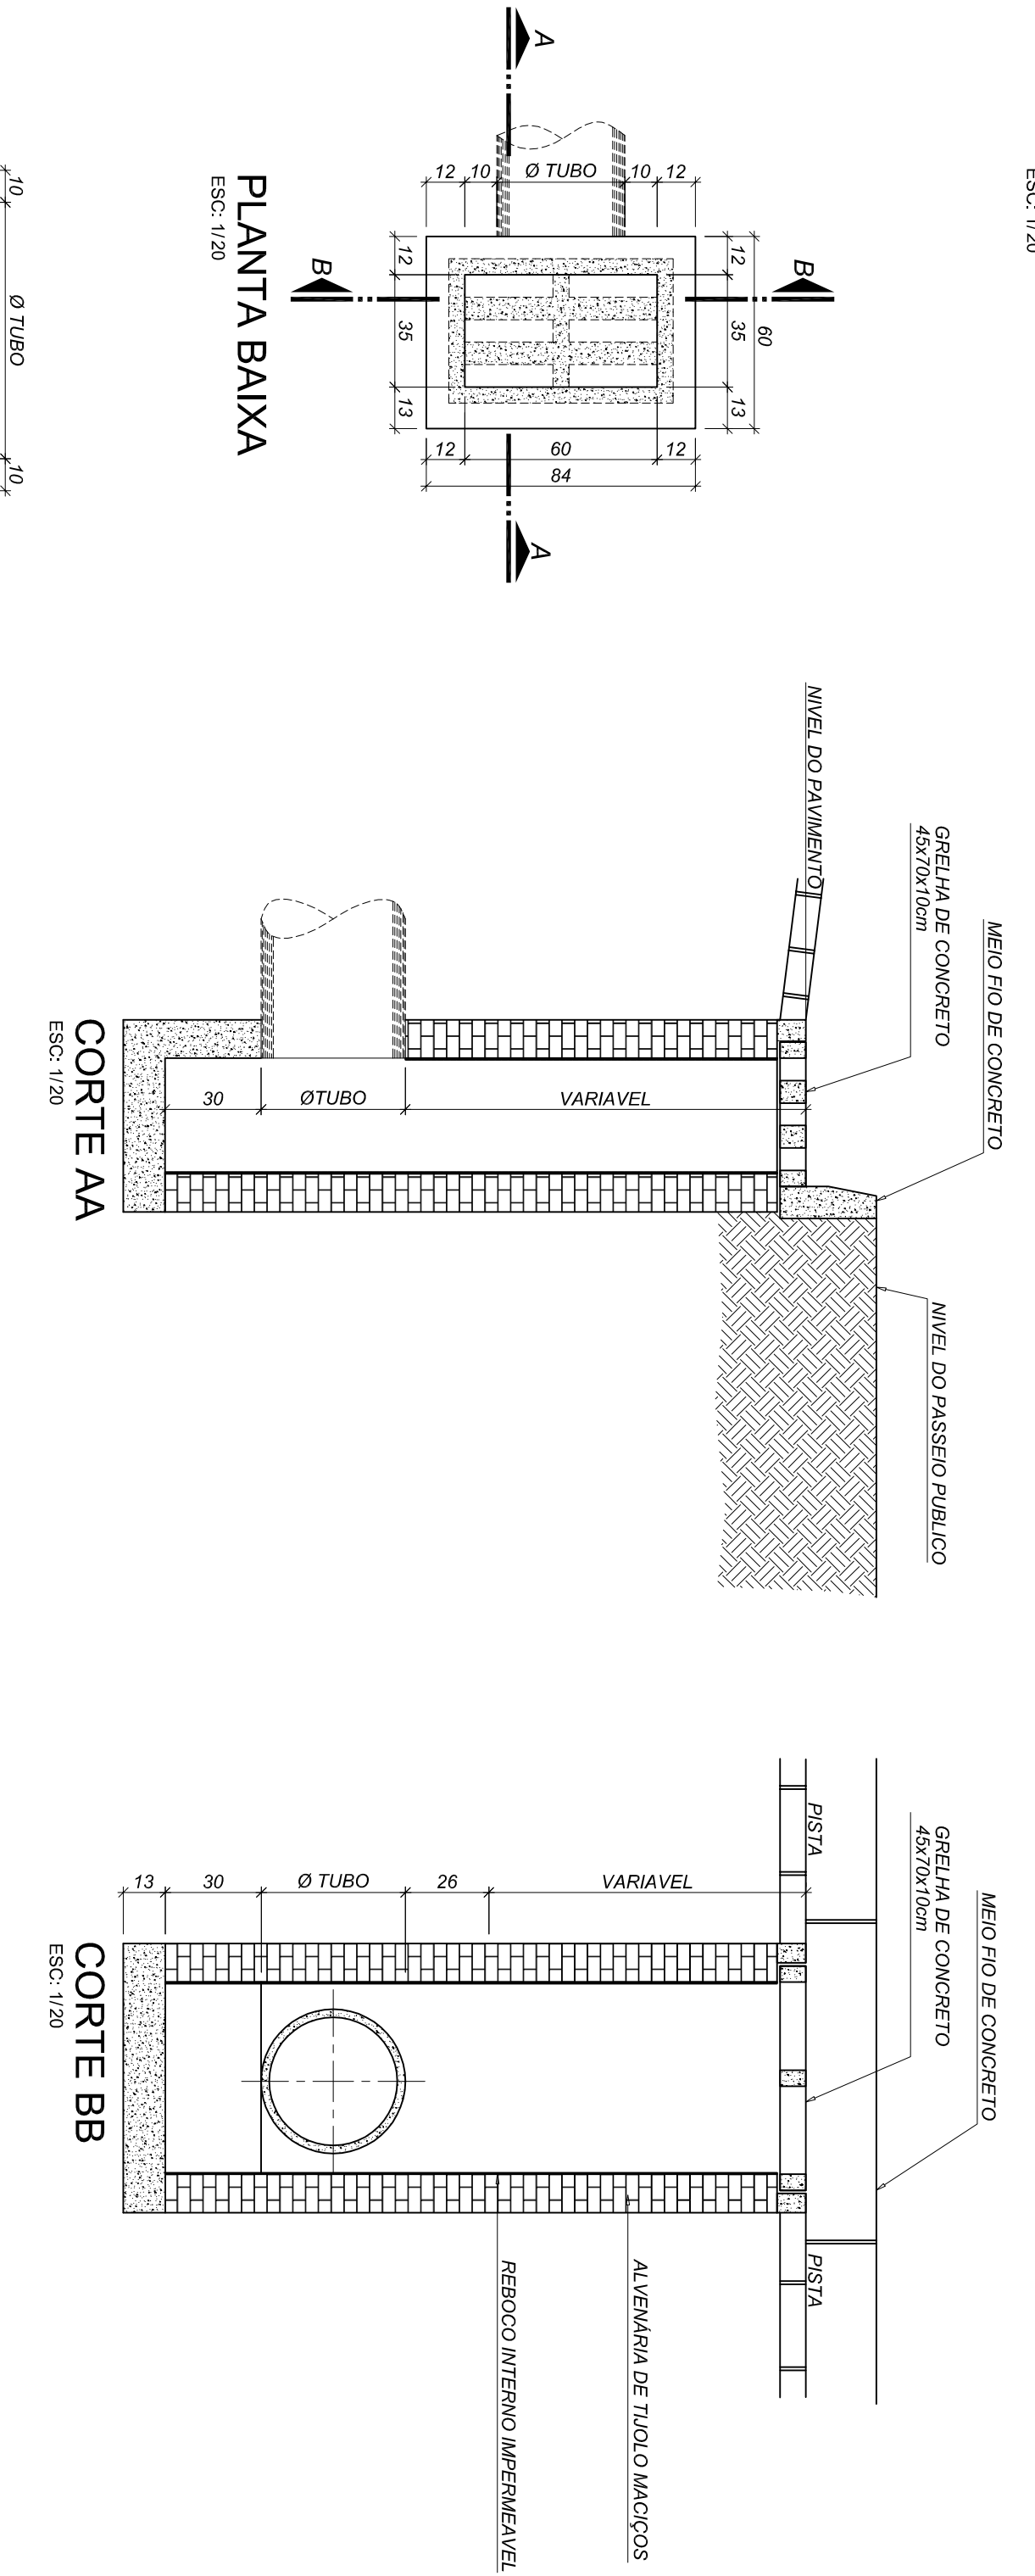



DETALHE DO BERÇO DE BRITA

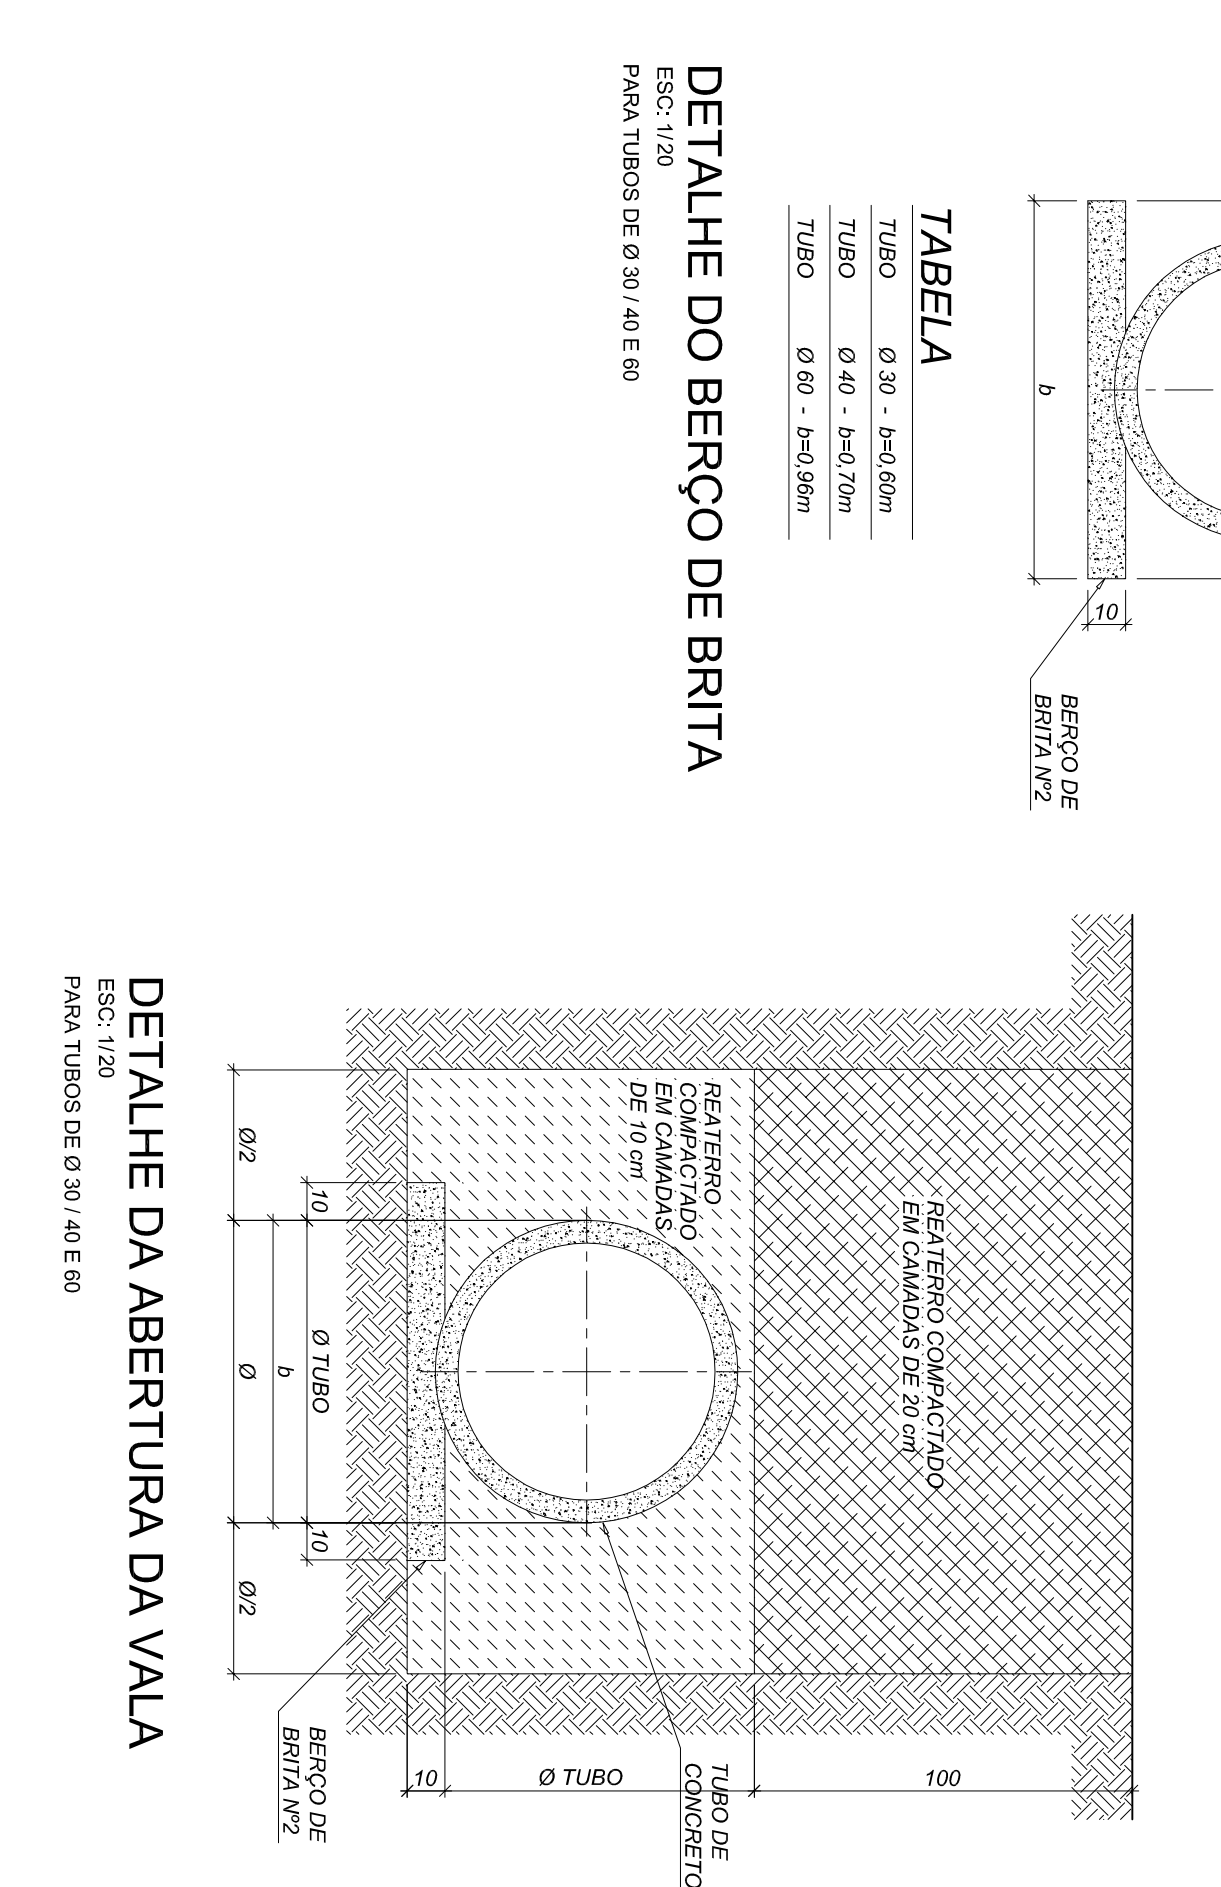


DETALHE BOCA DE BUEIRO SIMPLES (01x)

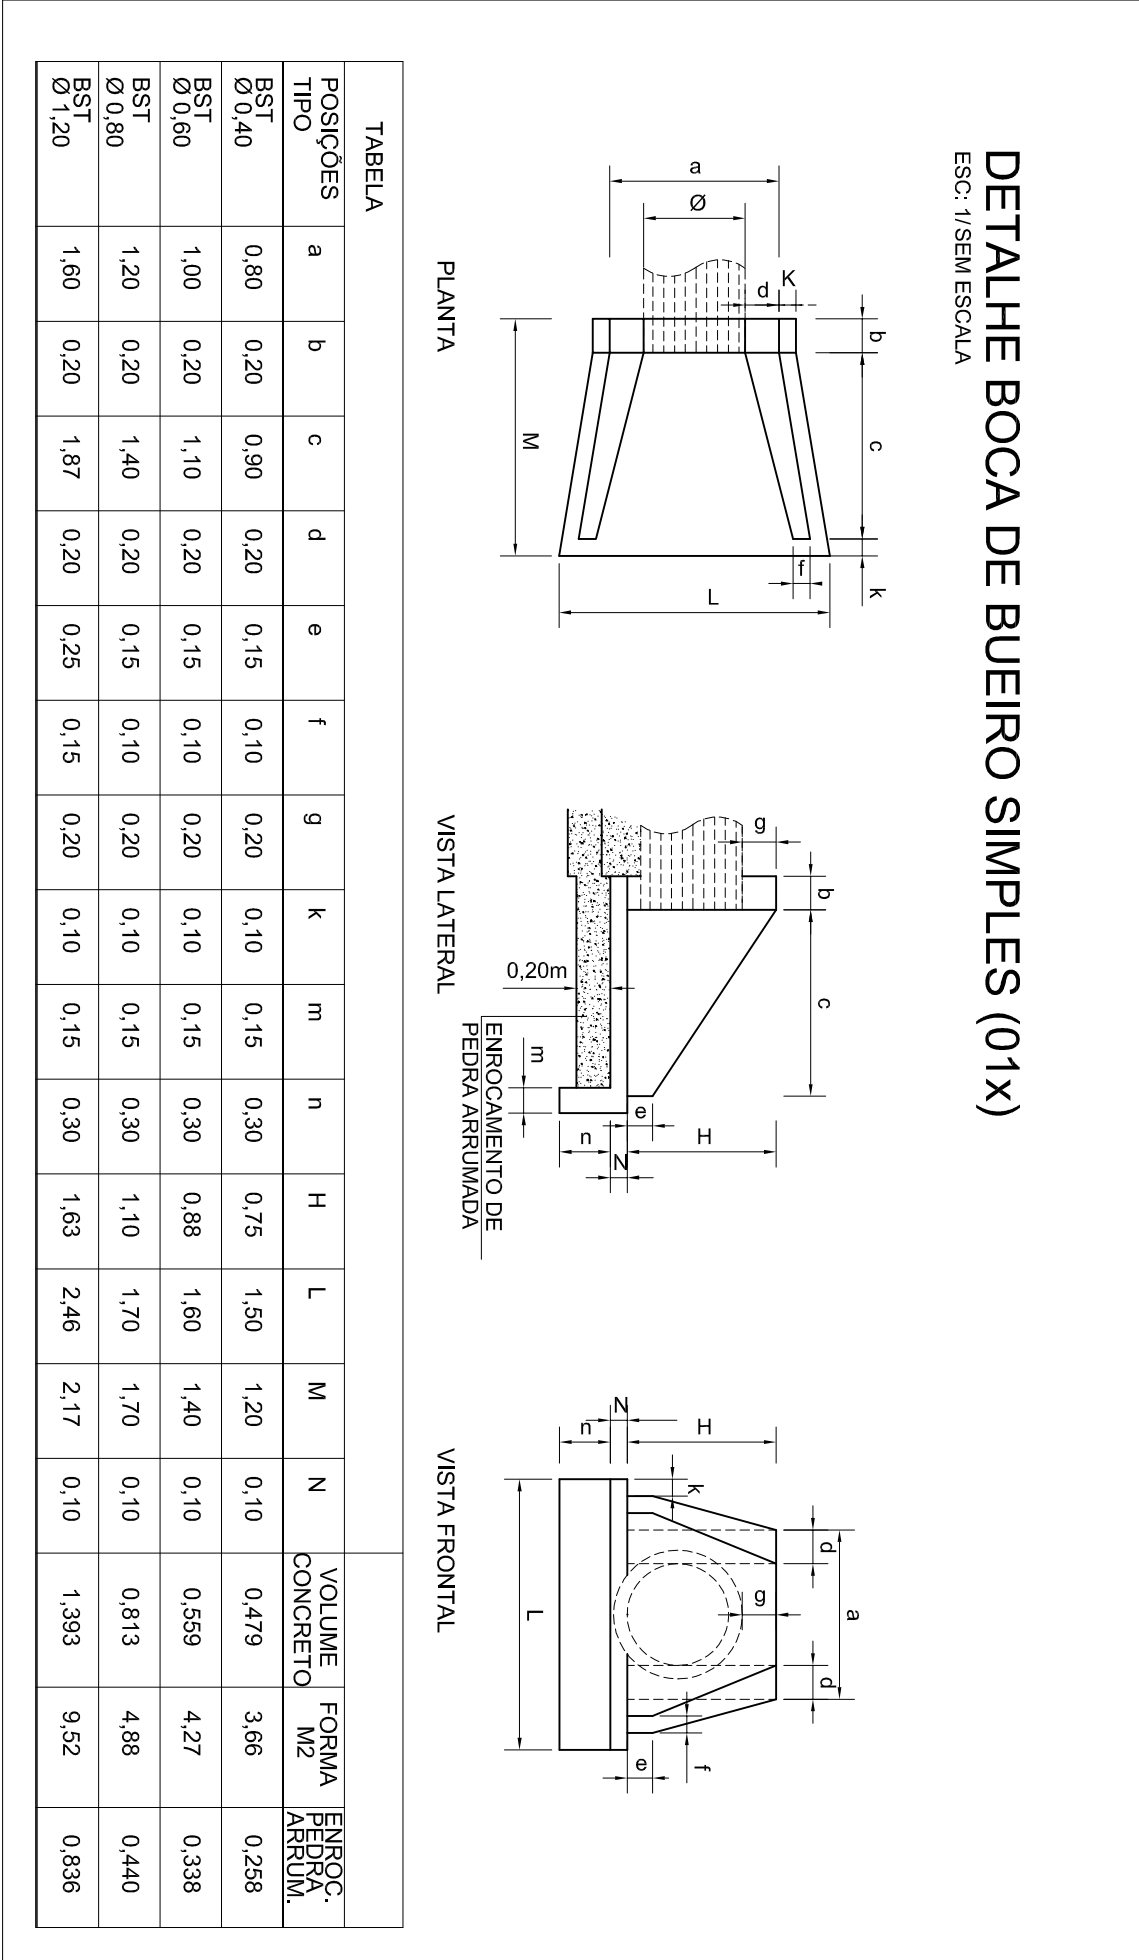


CI 01 ( CAIXA DE INSPEÇÃO ) - 01x

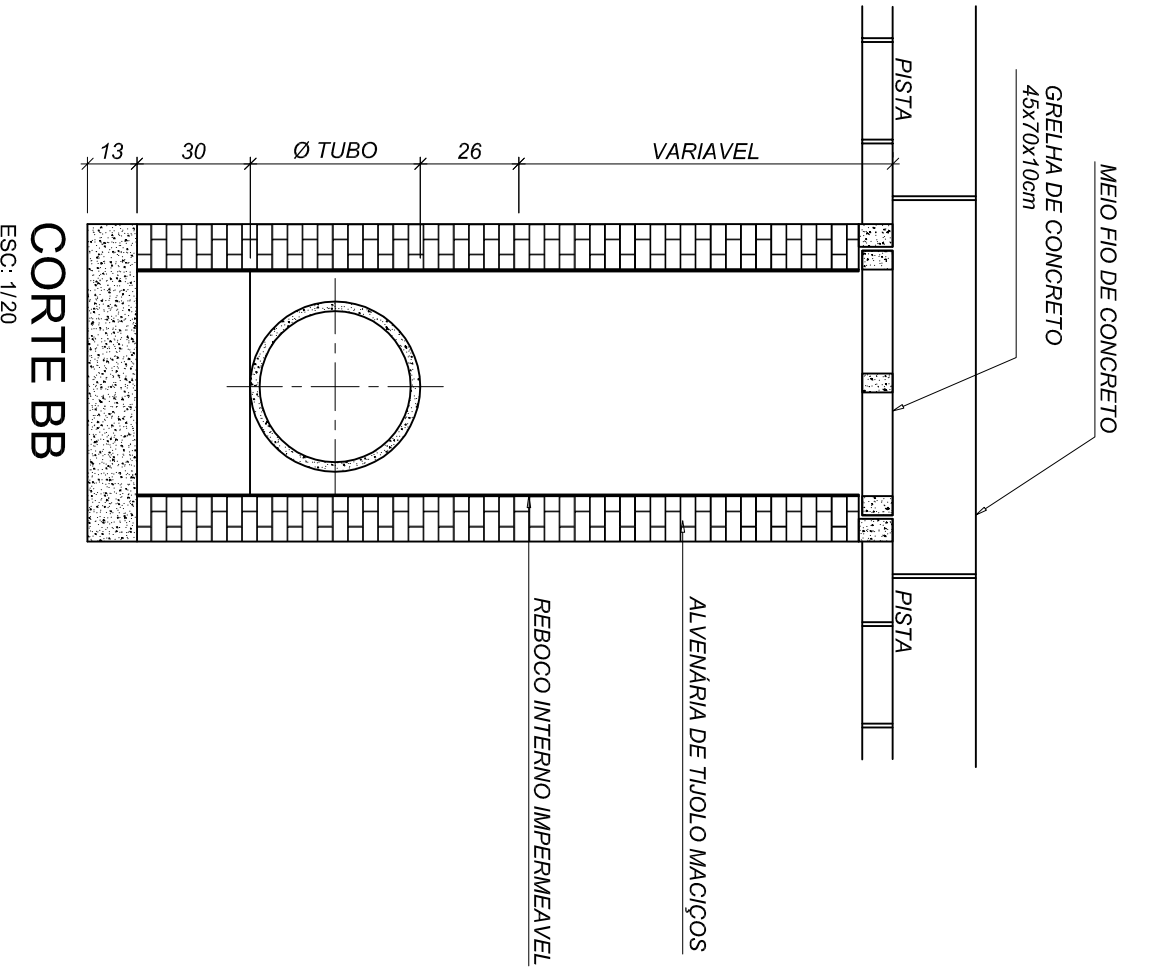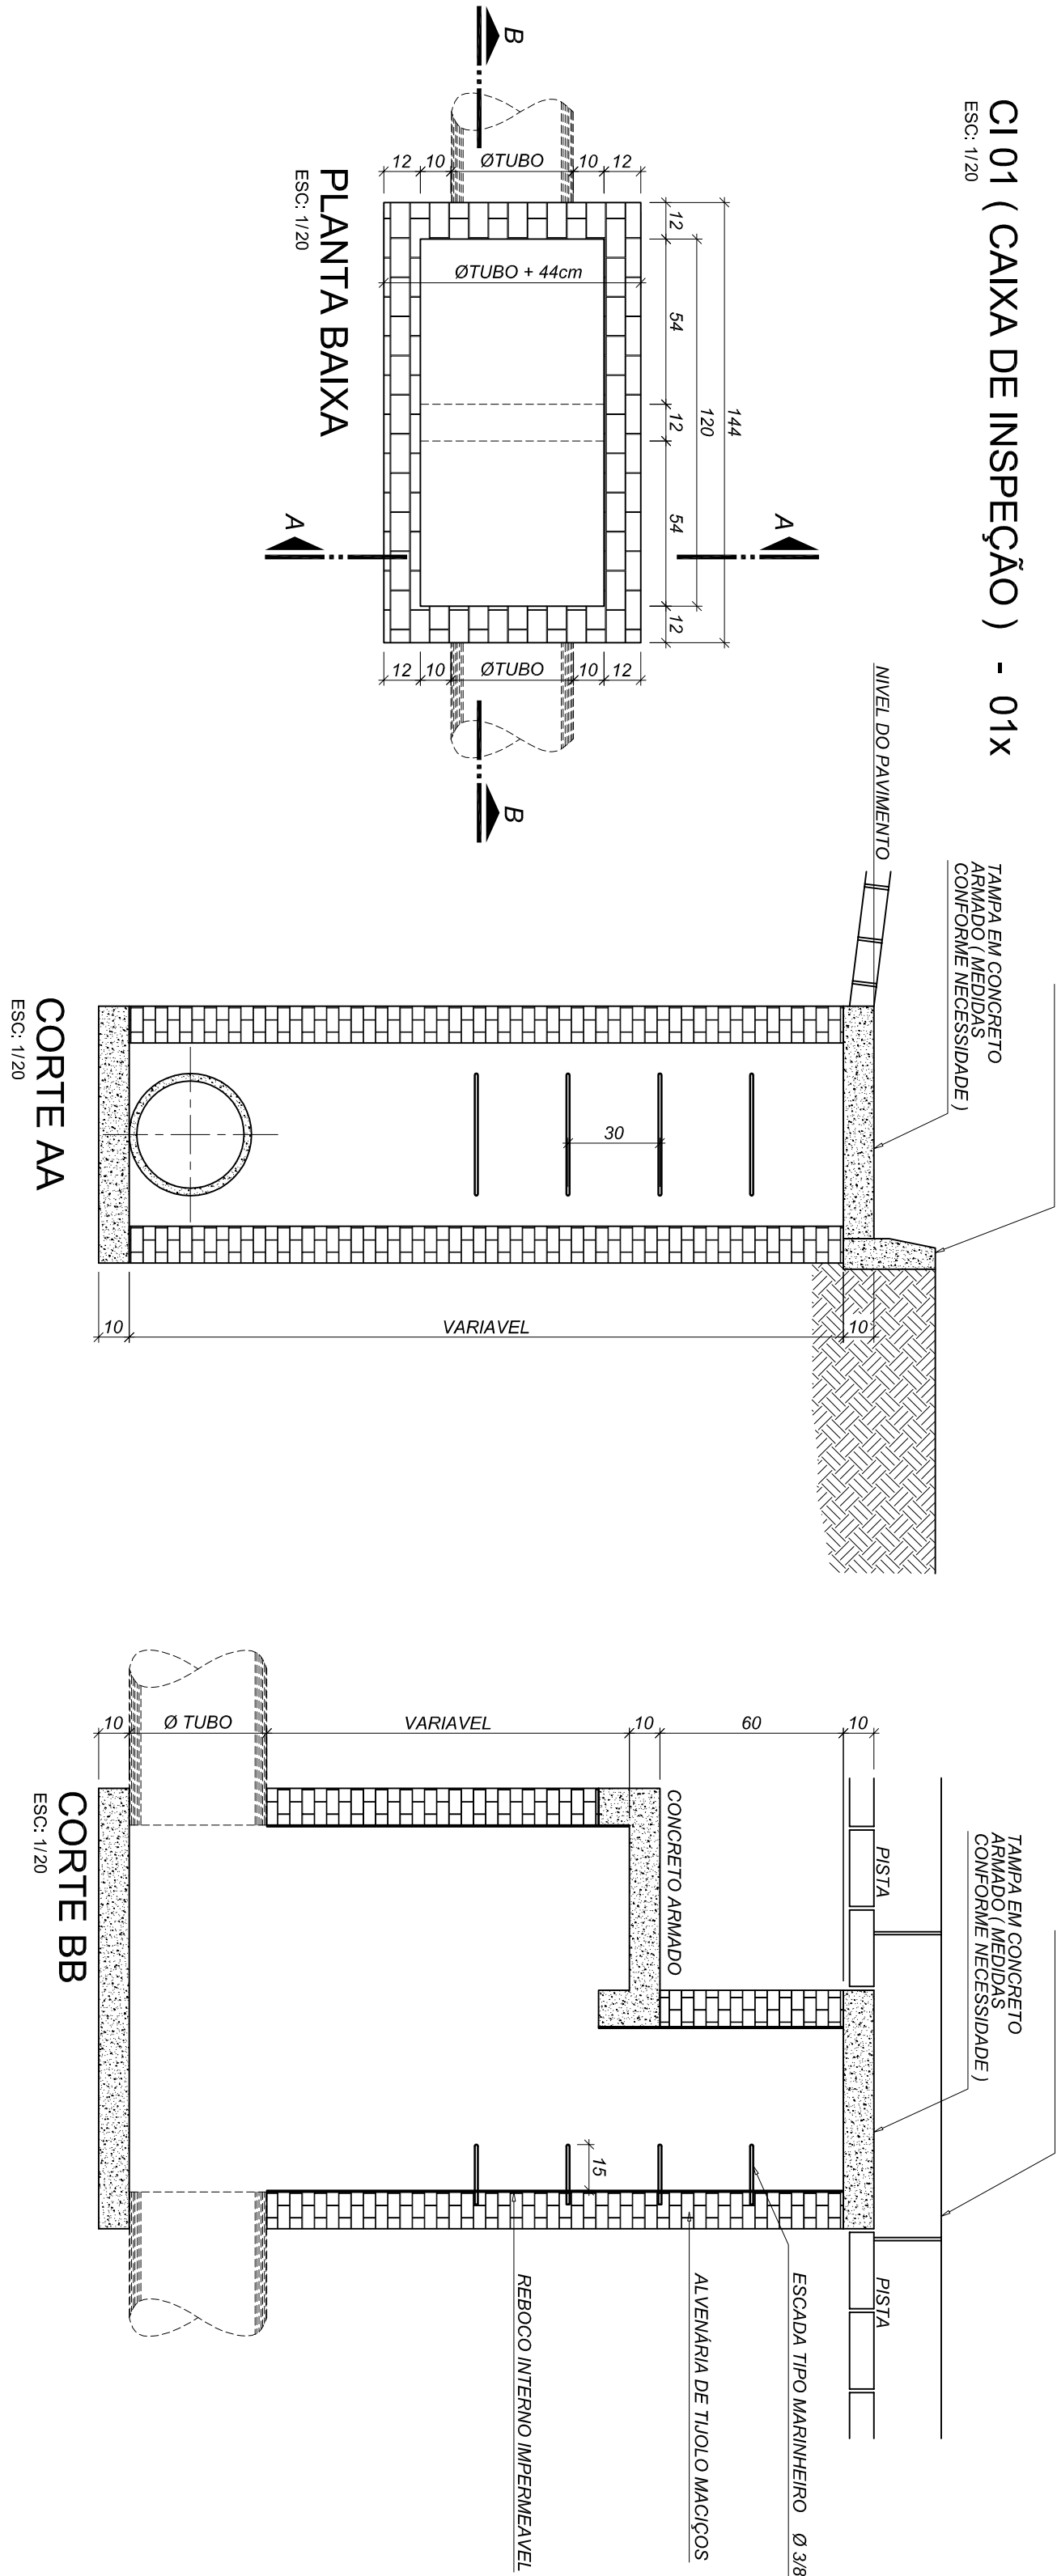

OBSERVAÇÕES			
ALTERAÇÕES			
Nº	Descrição	Desenho	Data
01	Projeto Inicial para aprovação	J. VIEIRA	20/11/09
02			
03			
04			
05			
06			



**Semmer & Cia Ltda - Engenharia**  
Centro Saneamento - SC  
Fone: (47) 3563-0266  
Site: www.semmercia.com.br



**PREFEITURA MUNICIPAL DE SALETE**  
Rua do Santuário N°162 - Centro - SALETE/SC  
Projeto PROJETO DE DETALHES DA CAIXA DE CAPTAÇÃO, INSPEÇÃO E OUTROS DETALHES  
Contrato 03/03  
Data 20/11/09

Assinaturas:

Responsável Técnico Projeto

Eng. TIAHAR RODRIGO SEMMER

Contratante

PREFEITURA MUNICIPAL DE SALETE

CNPJ 03.022.257/0001-29