Tabela (Distancias)

Estaca	*Y (m)*
3	*20*
16	*15*
26	*30*
46	*20*
61	*30*

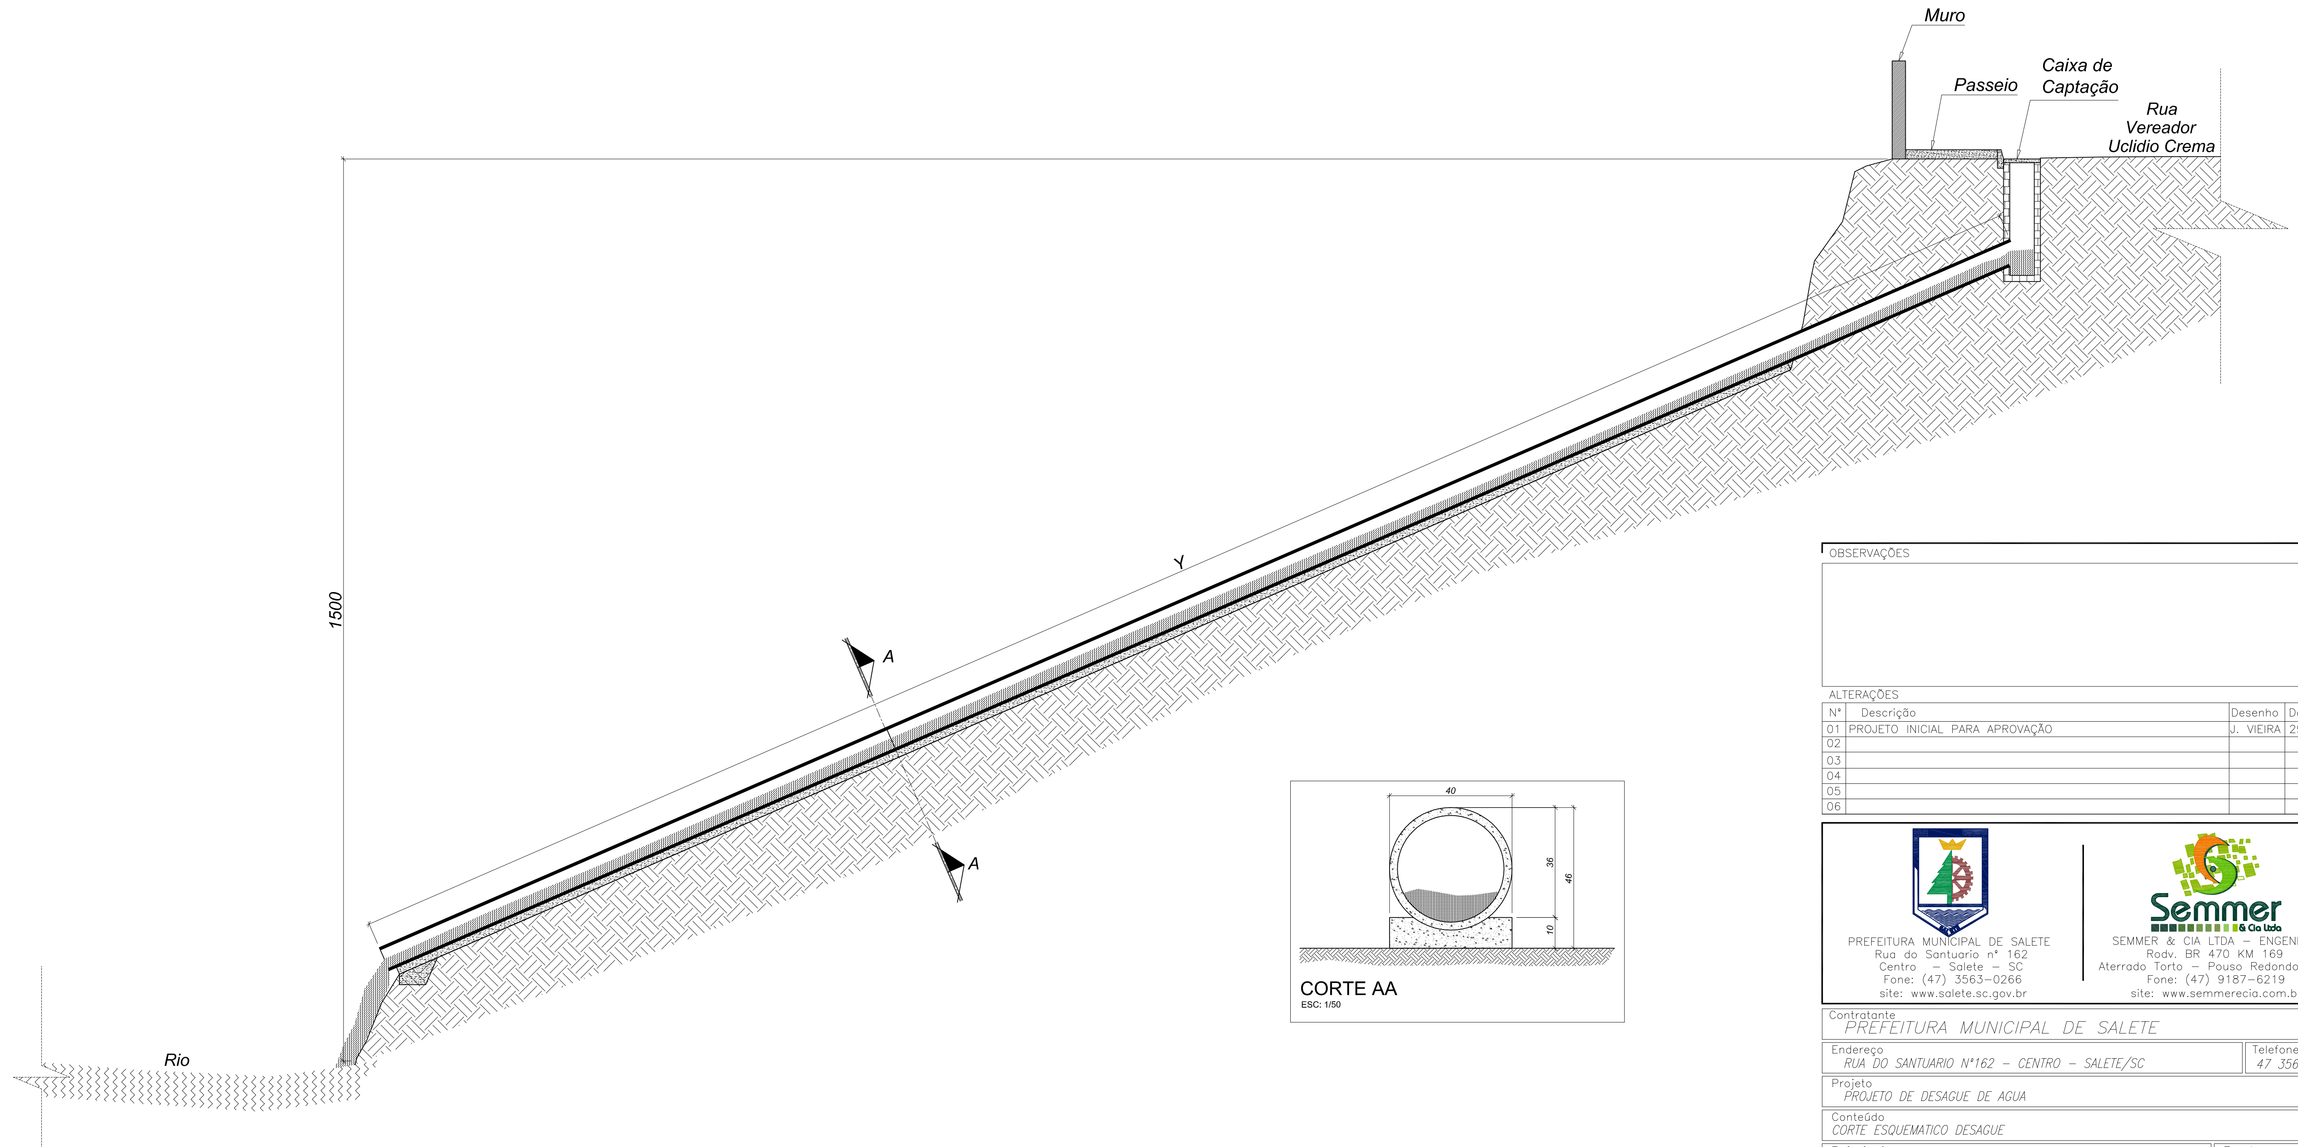

DETALHE ESQUEMATICO DA TUBULAÇÃO
ESC: 1/50

CORTE AA
ESC: 1/50

Linweight

COLOR	mm
1	0,09
2	0,25
3	0,35
7	0,09
8	0,09
30	0,13
91	0,09
242	0,13
243	0,13
244	0,13
245	0,13
246	0,13
252	0,20
253	0,09
Outras	0,10

OBSERVAÇÕES

ALTERAÇÕES

Nº	Descrição	Desenho	Data
01	PROJETO INICIAL PARA APROVAÇÃO	J. VIEIRA	29/01/10
02			
03			
04			
05			
06			

PREFEITURA MUNICIPAL DE SALETE
Rua do Santuário nº 162
Centro – Salete – SC
Fone: (47) 3563-0266
site: www.salete.sc.gov.br

SEMMER & CIA LTDA – ENGENHARIA
Rody. BR 470 KM 169
Aterrado Torto – Pouso Redondo – SC
Fone: (47) 9187-6219
site: www.semmerecia.com.br

Contratante
PREFEITURA MUNICIPAL DE SALETE

Endereço: RUA DO SANTUARIO N°162 – CENTRO – SALETE/SC
Telefone: 47 3563 0266

Projeto: PROJETO DE DESAGUE DE AGUA

Conteúdo: CORTE ESQUEMATICO DESAGUE

Referência: RUA VEREADOR UCLIDIO CREMA
Escala: 1:50

Prancha: **PDSG:2**
Projetista: JEISON VIEIRA
Revisão: ENG° ITAMAR R. SEMMER
Data: 29/01/10
Nº de Folhas: **02/02**

Assinaturas :

Responsável Técnico Projeto

ENG° ITAMAR ROGÉRIO SEMMER
ENGENHEIRO CIVIL
CREA Nº 40.827-8

Contratante

PREFEITURA MUNICIPAL DE SALETE
CNPJ 83.102.723/0001-29

Nos termos da lei, é proibida qualquer reprodução, utilização, alteração ou informação à terceiros sem autorização ESCRITA da Semmer & Cia