

**LEGENDA/SIMBOLOGIA**

- ZU1 - ZONA URBANA 1
- ZU3 - ZONA URBANA 3
- ZU2 - ZONA URBANA 2
- ZM - ZONA MISTA

**SISTEMA VIÁRIO**

- RODOVIA ESTADUAL
- RODOVIA MUNICIPAL
- LOGRADOUROS

- FAIXA DE DOMÍNIO

**NÚCLEOS URBANOS**

- SEDE DO MUNICÍPIO
- SEDE DE DISTRITO
- SEDE DE LOCALIDADE

**LIMITES**

- INTERMUNICIPAL
- INTERLOCALIDADE
- PERÍMETRO URBANO

**REFERÊNCIAS**

- IGREJA
- CEMITÉRIO
- ESCOLA
- PONTE
- BUEIRO
- HOSPITAL
- DISTÂNCIA EM QUILOMETROS
- COTAS ALTIMÉTRICAS

**LOCALIZAÇÃO ESPACIAL**

- LATITUDE SUL  MARCO DE GPS
- LONGITUDE OESTE  26° 58' 41" S
- ALTITUDE  50° 00' 11" O
- 419m

**INFORMAÇÕES CARTOGRÁFICAS**

Projeção: UTM - Universal Transversa de Mercator  
 Datum: SIRGAS2000  
 Meridiano Central: 51° W  
 Fuso: 22S


PLANO DIRETOR PARTICIPATIVO  
 SALETE - SC

**MAPA DO ZONEAMENTO URBANO**

**ÁREA**

- DO MUNICÍPIO (IBGE 2022) 177,887 Km<sup>2</sup>  
 - DO PERÍMETRO URBANO 8,069 Km<sup>2</sup>

**LOCALIZAÇÃO**

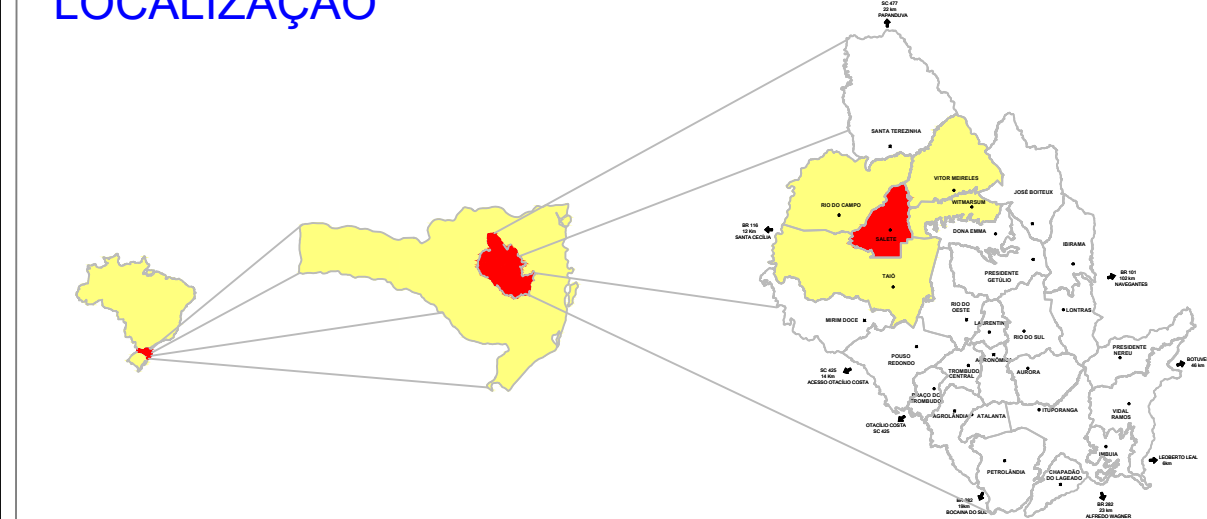

ESCALA GRÁFICA 1cm = 110 m ESCALA 1 : 11.000

DATA: Nov/2024

ANEXO:

**03**

ELABORAÇÃO:  
 AMAVI  
 Rua XV de Novembro, 737 - Rio do Sul - SC  
 Fone: (47) 3531-4242 www.amavi.gov.br  
 PREFEITURA MUNICIPAL DE SALETE  
 Rua do Santuário, 162 - Saleté - SC  
 Fone: (47) 3563-0266 www.saletete.sc.gov.br

