




CC 01 ( CAIXA DE CAPTAÇÃO ) - 16x

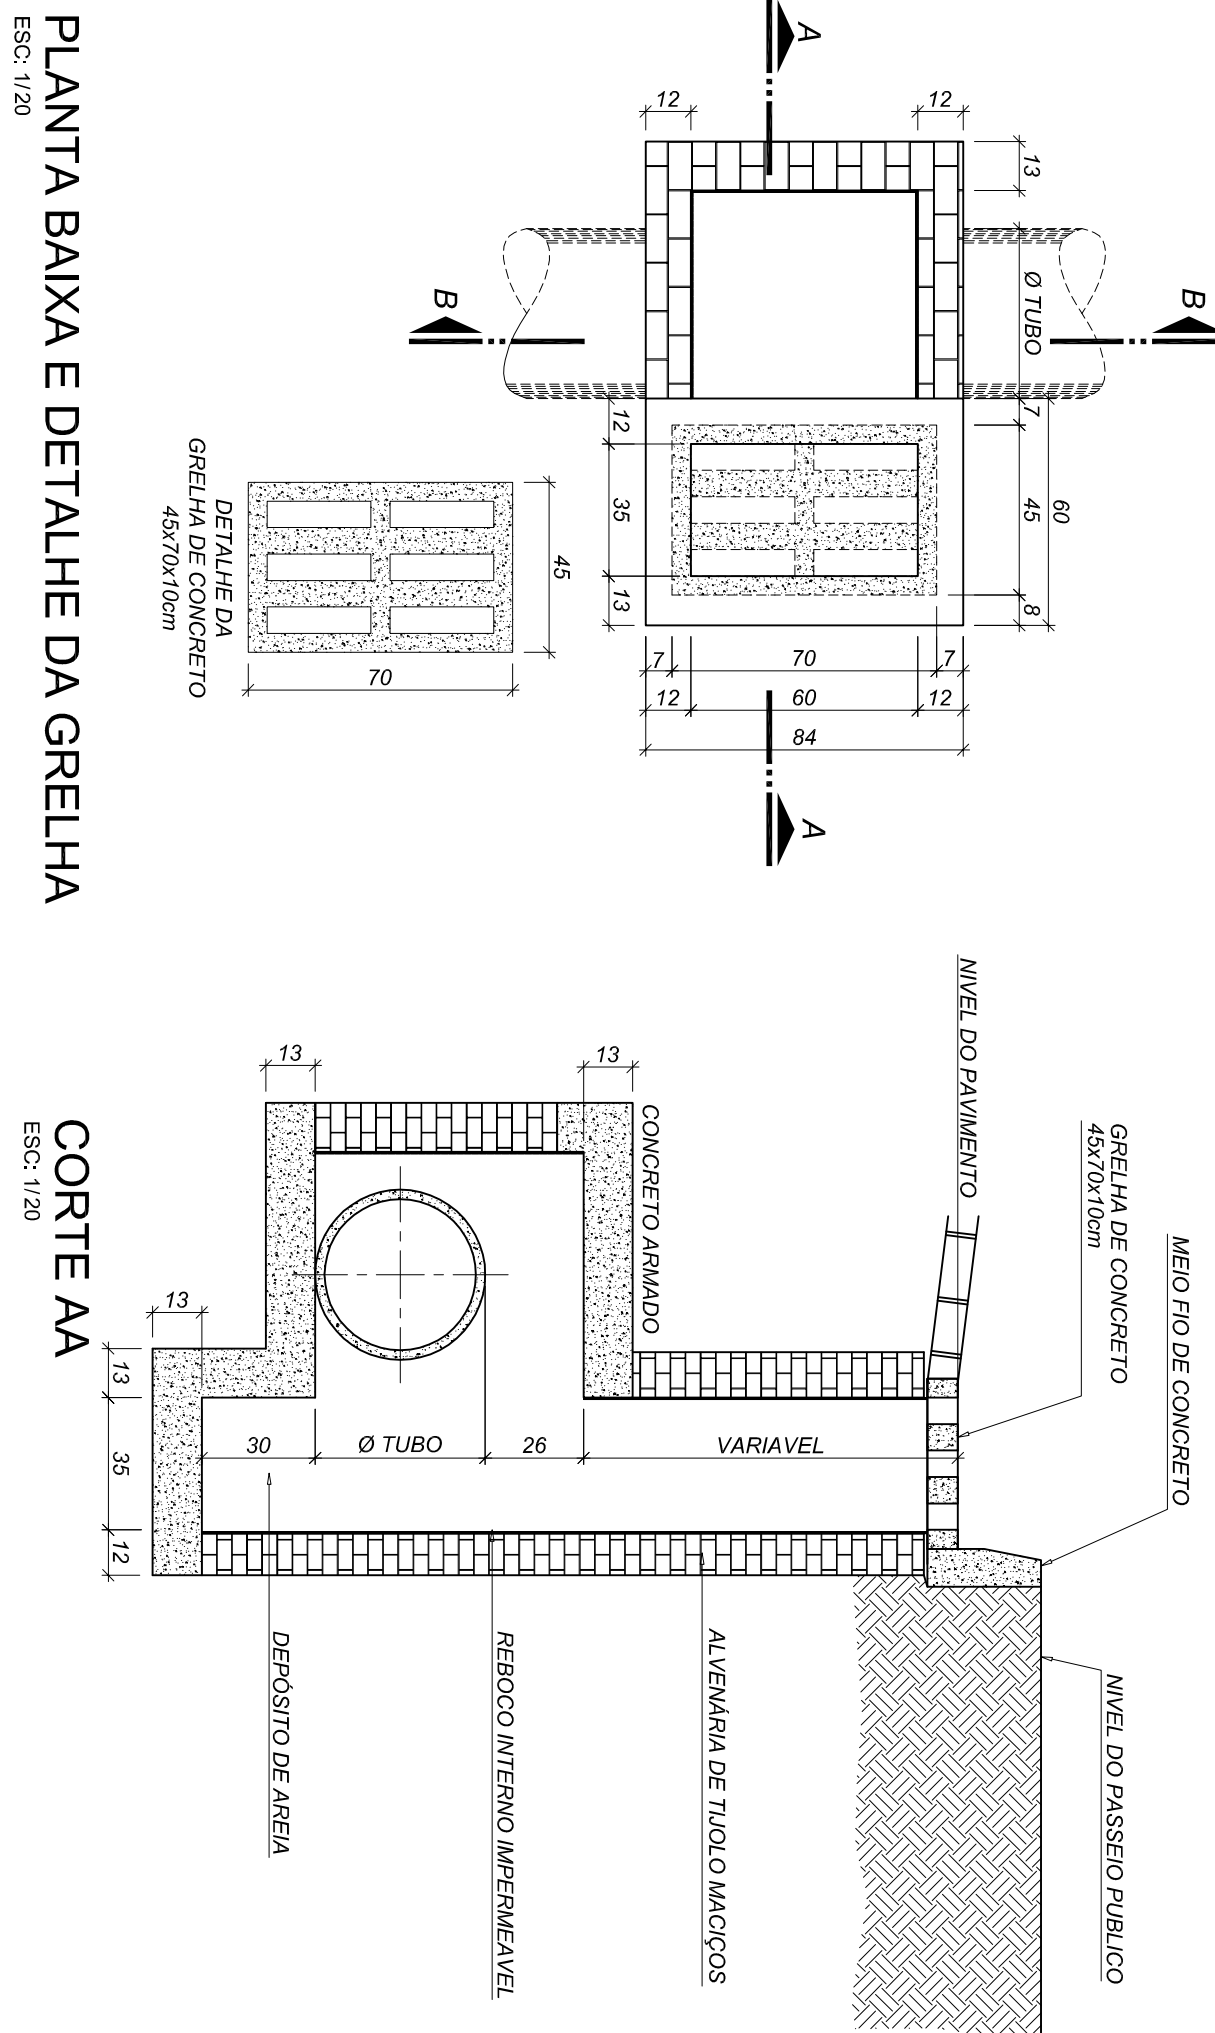


CC 03 ( CAIXA DE CAPTAÇÃO ) - 03x

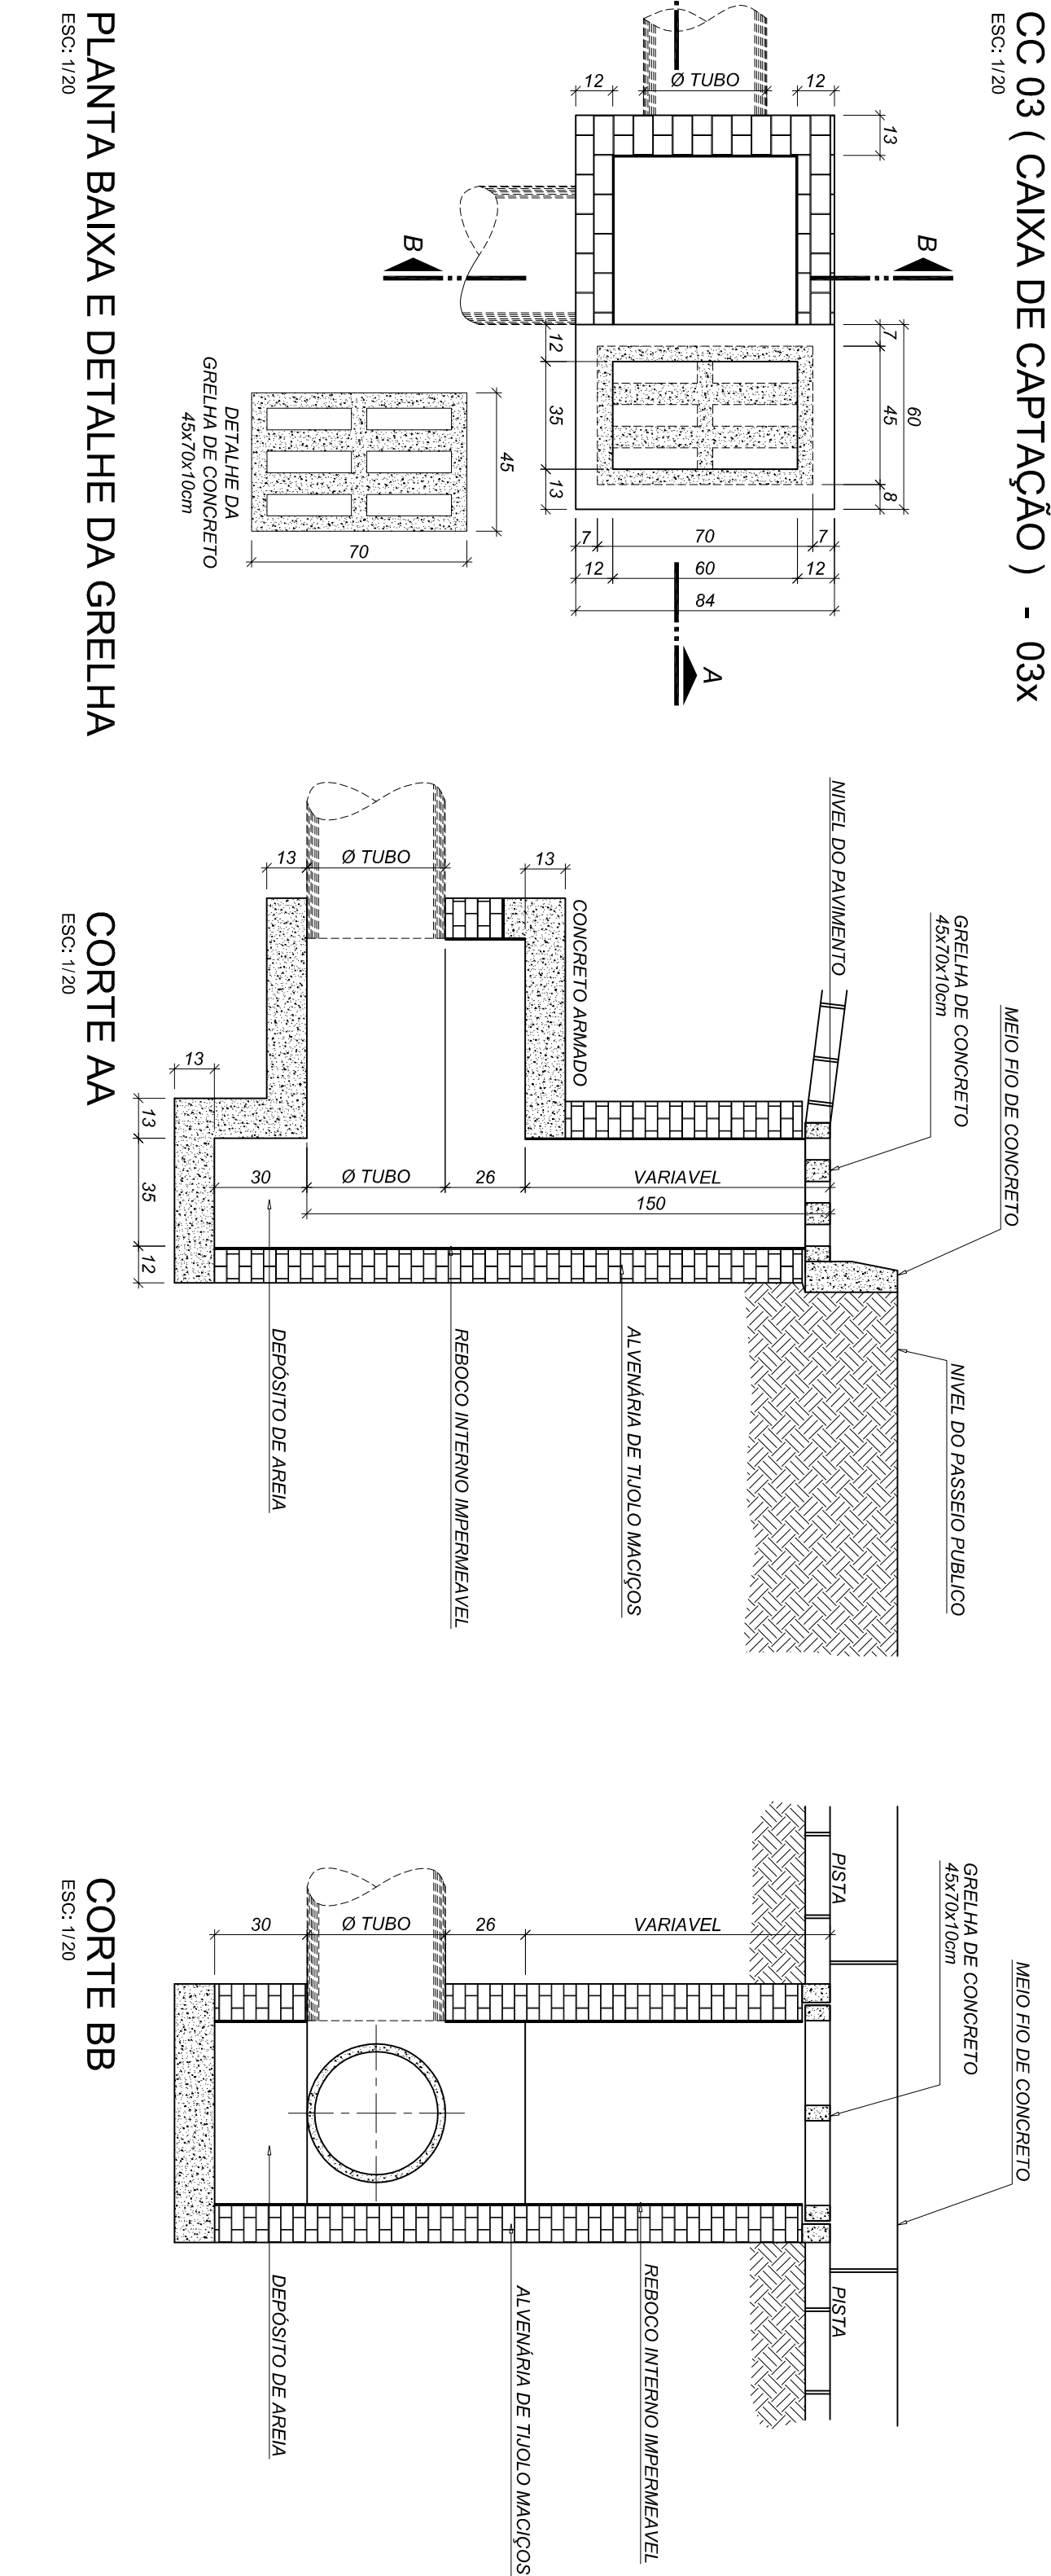


CC 02 ( CAIXA DE CAPTAÇÃO ) - 07x

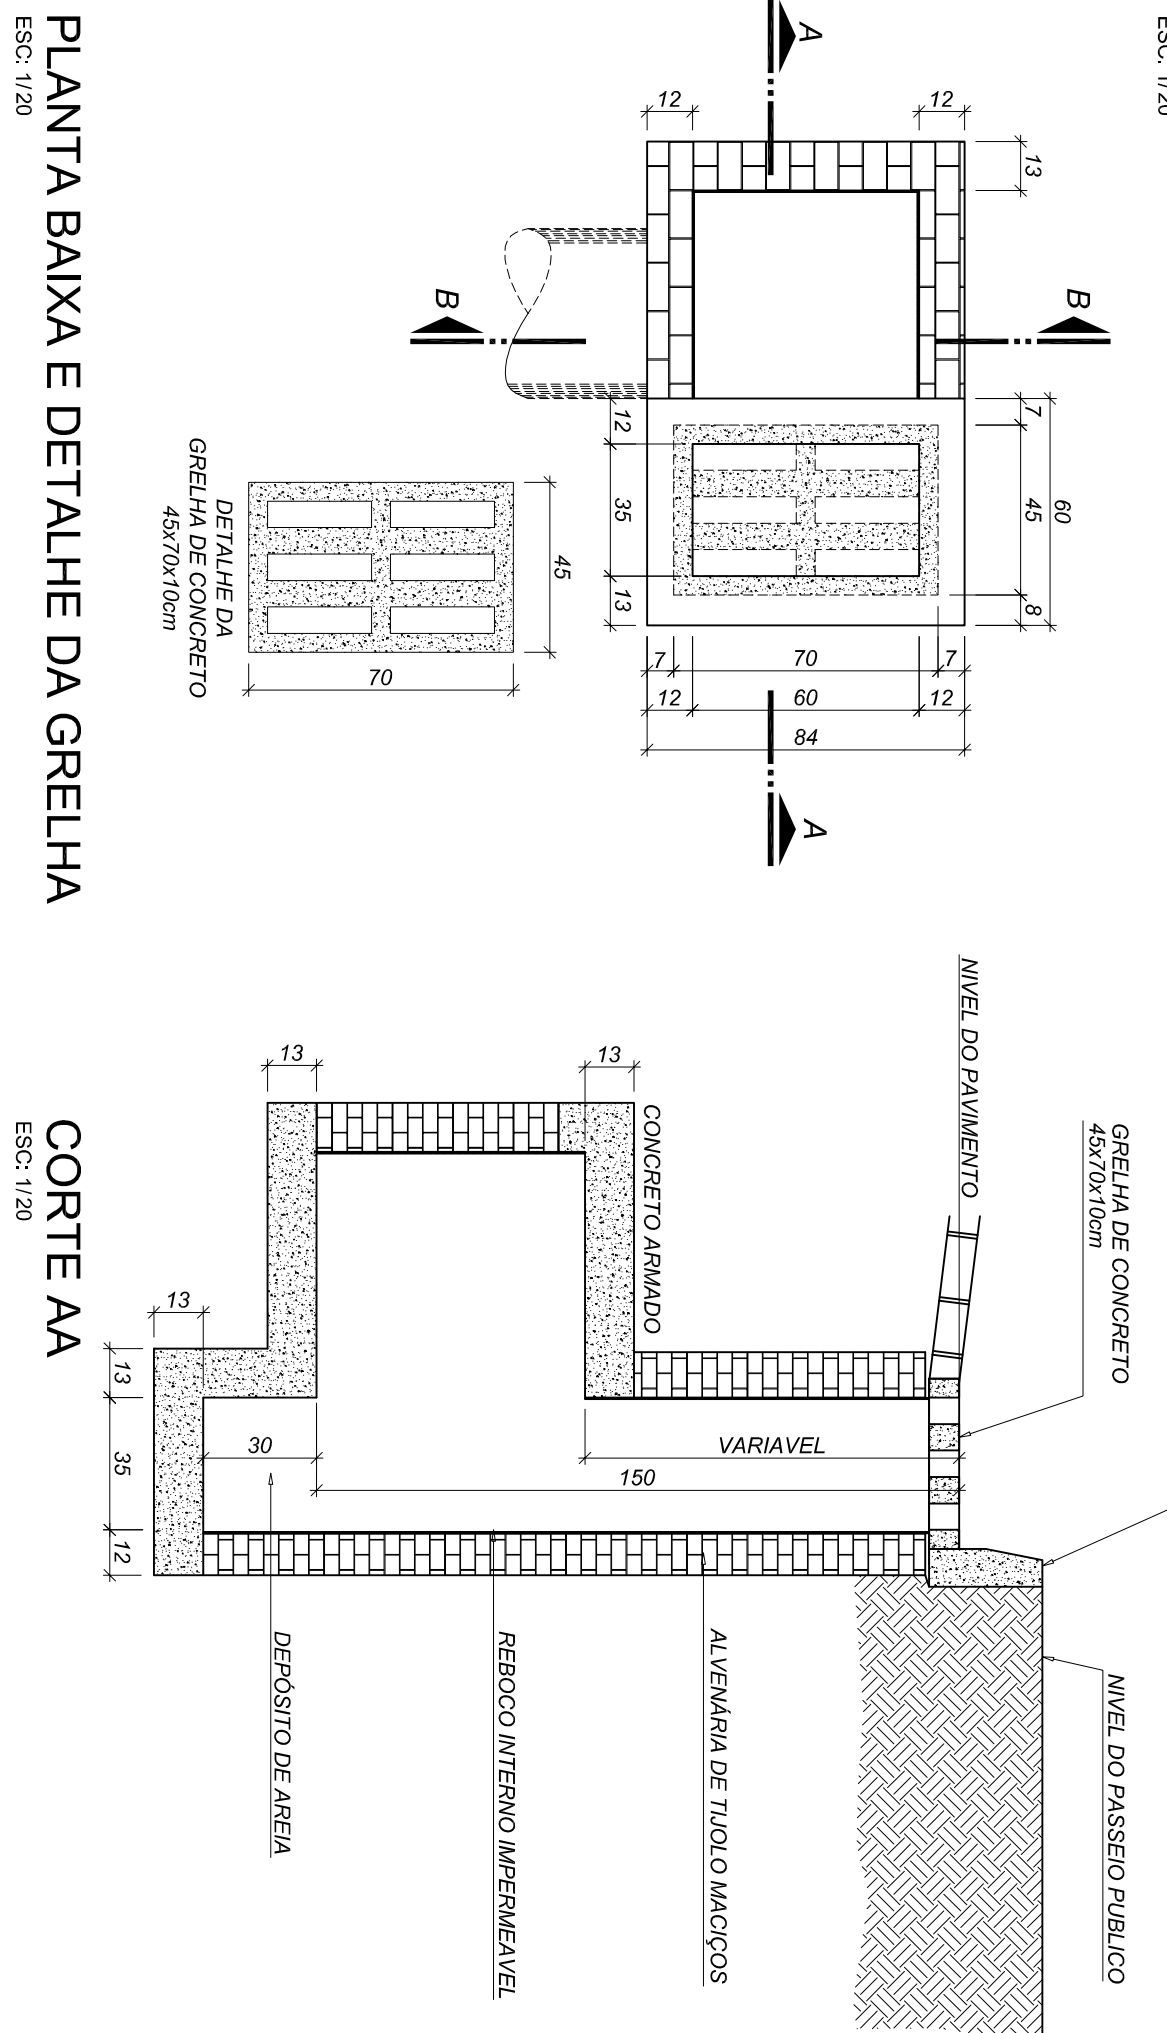


CJ 01 ( CAIXA DE JUNÇÃO ) - 02x

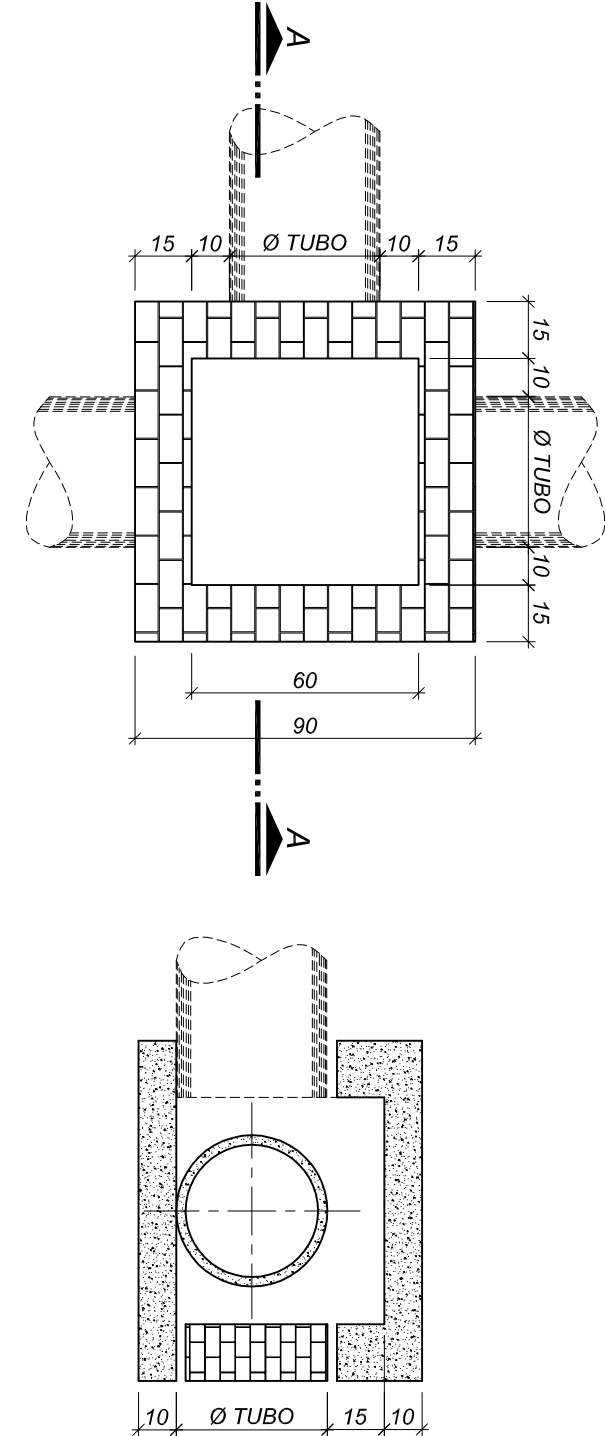


CJ 01 ( CAIXA DE INSPEÇÃO ) - 01x

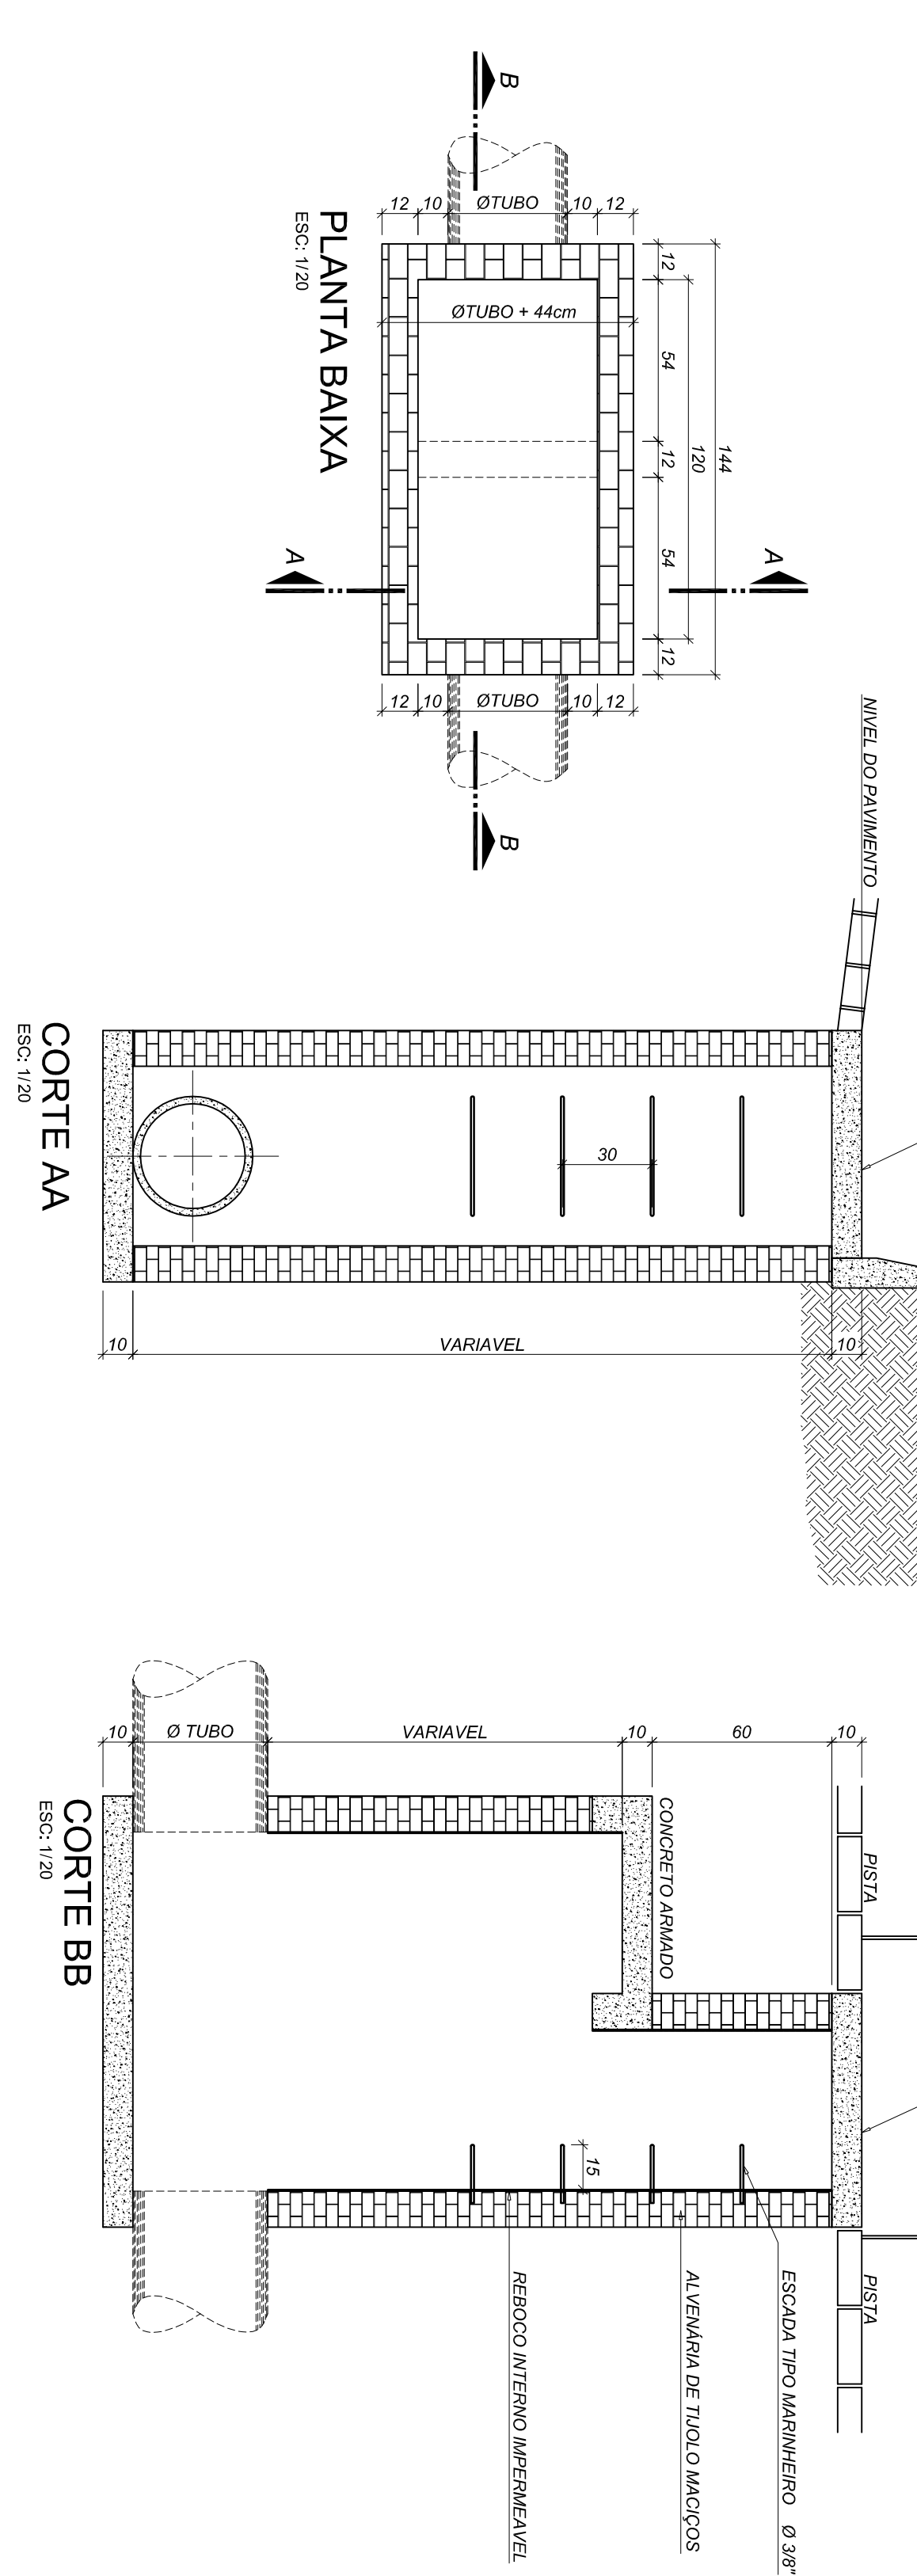


CORTE BB

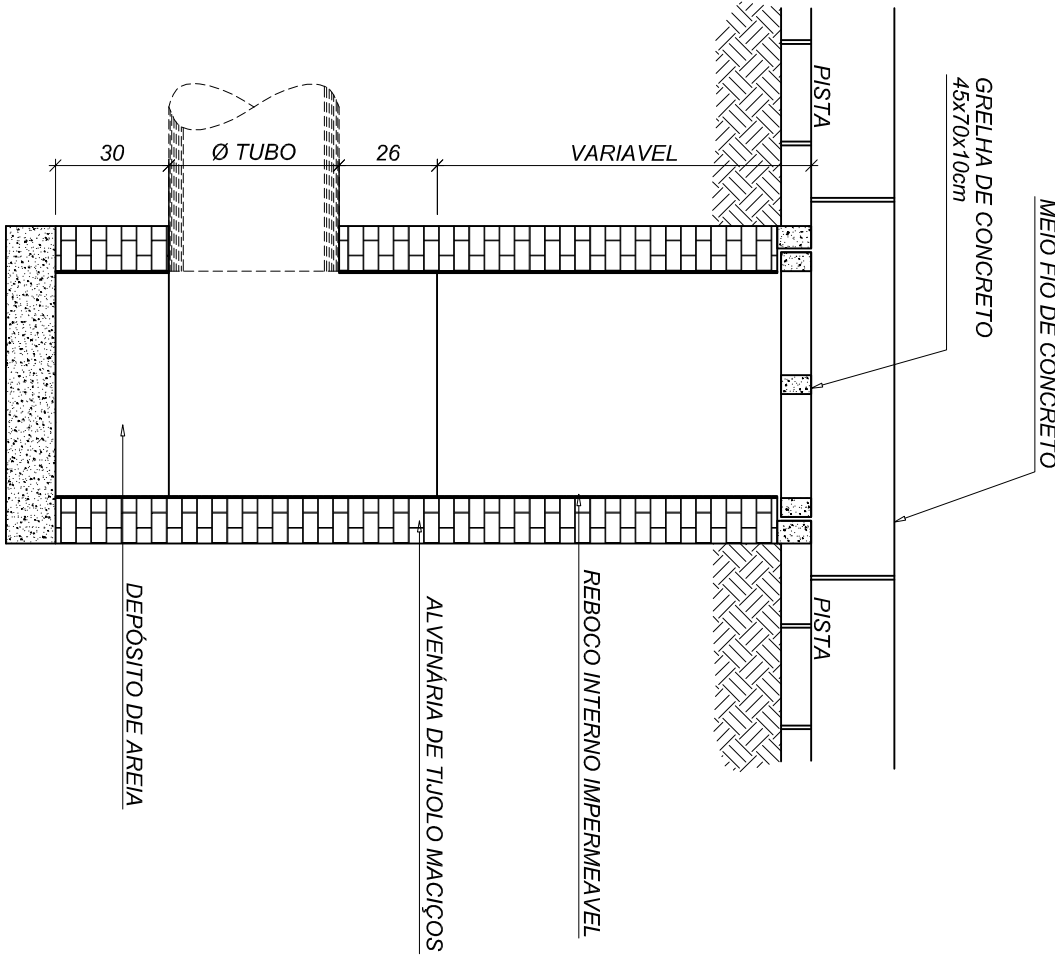



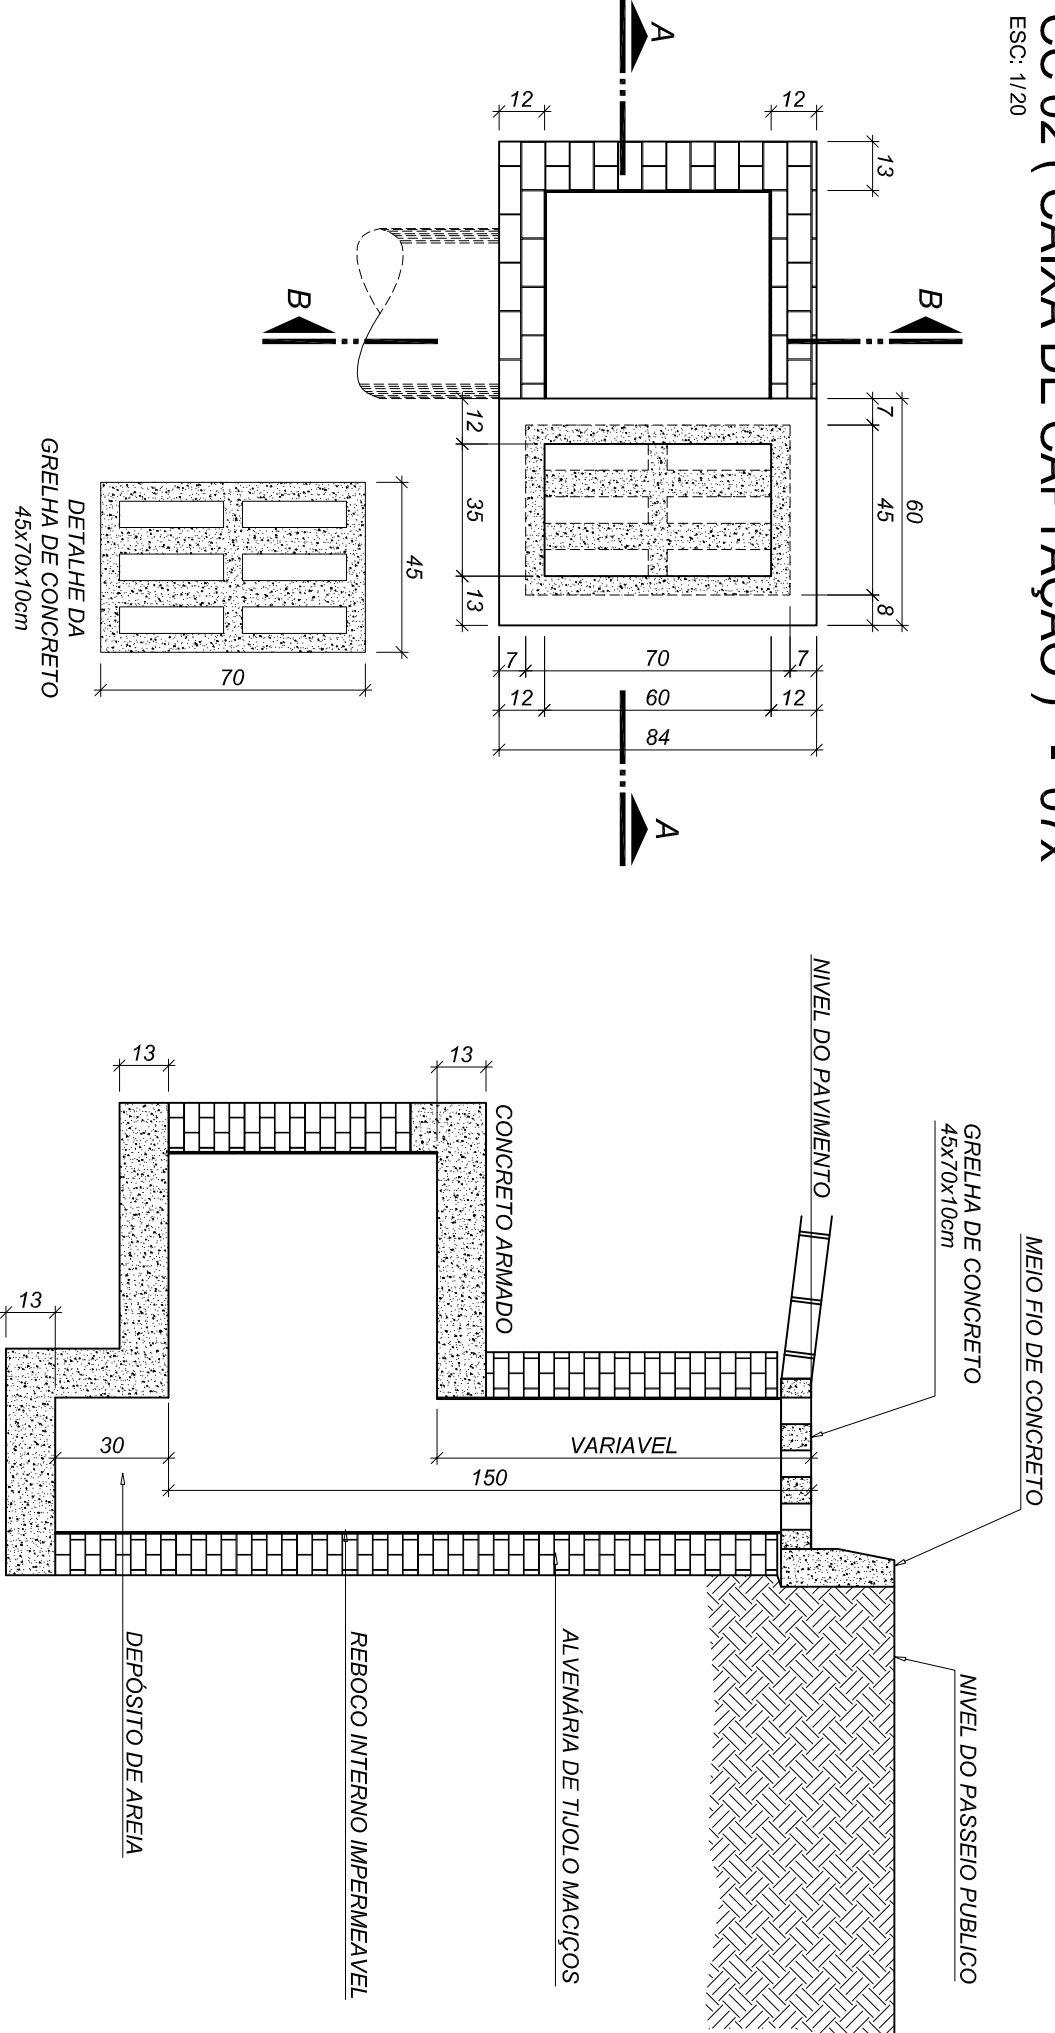


CORTE AA

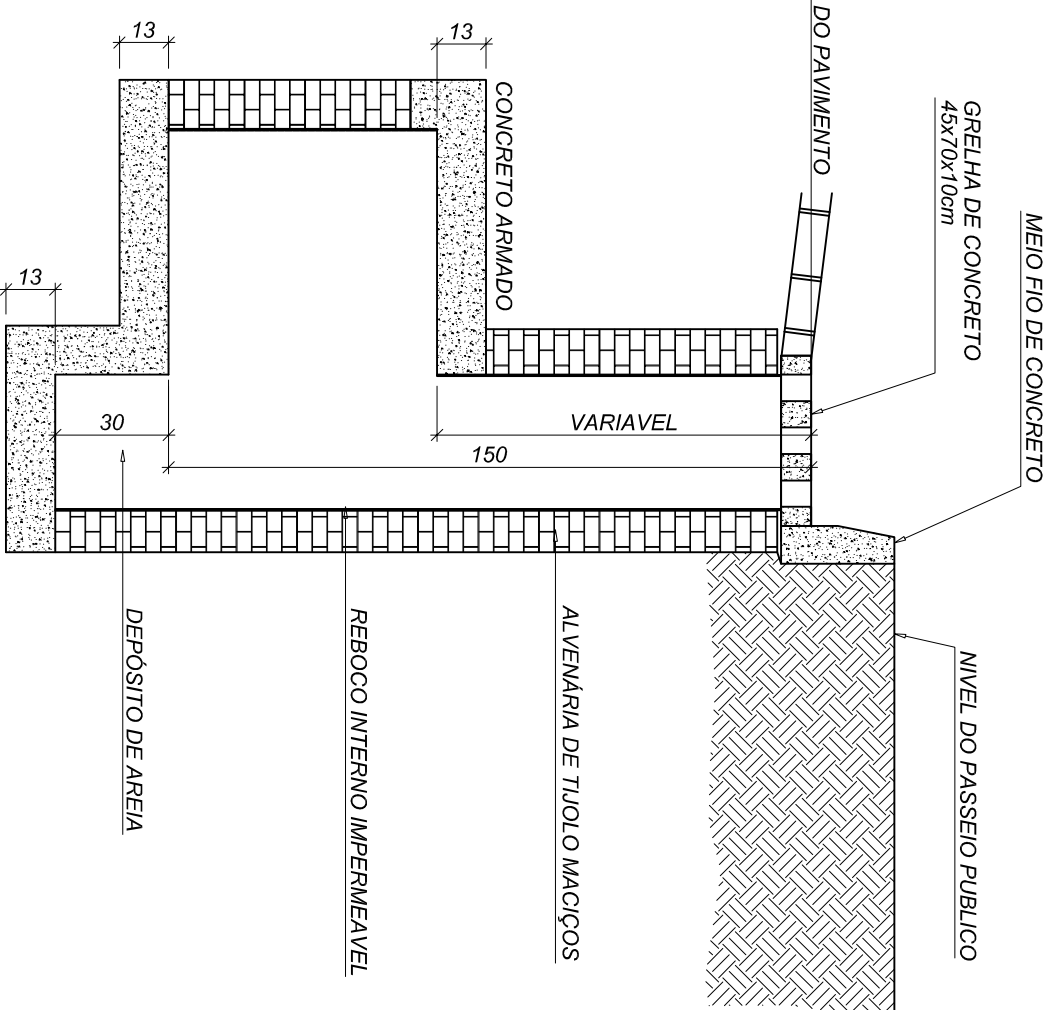



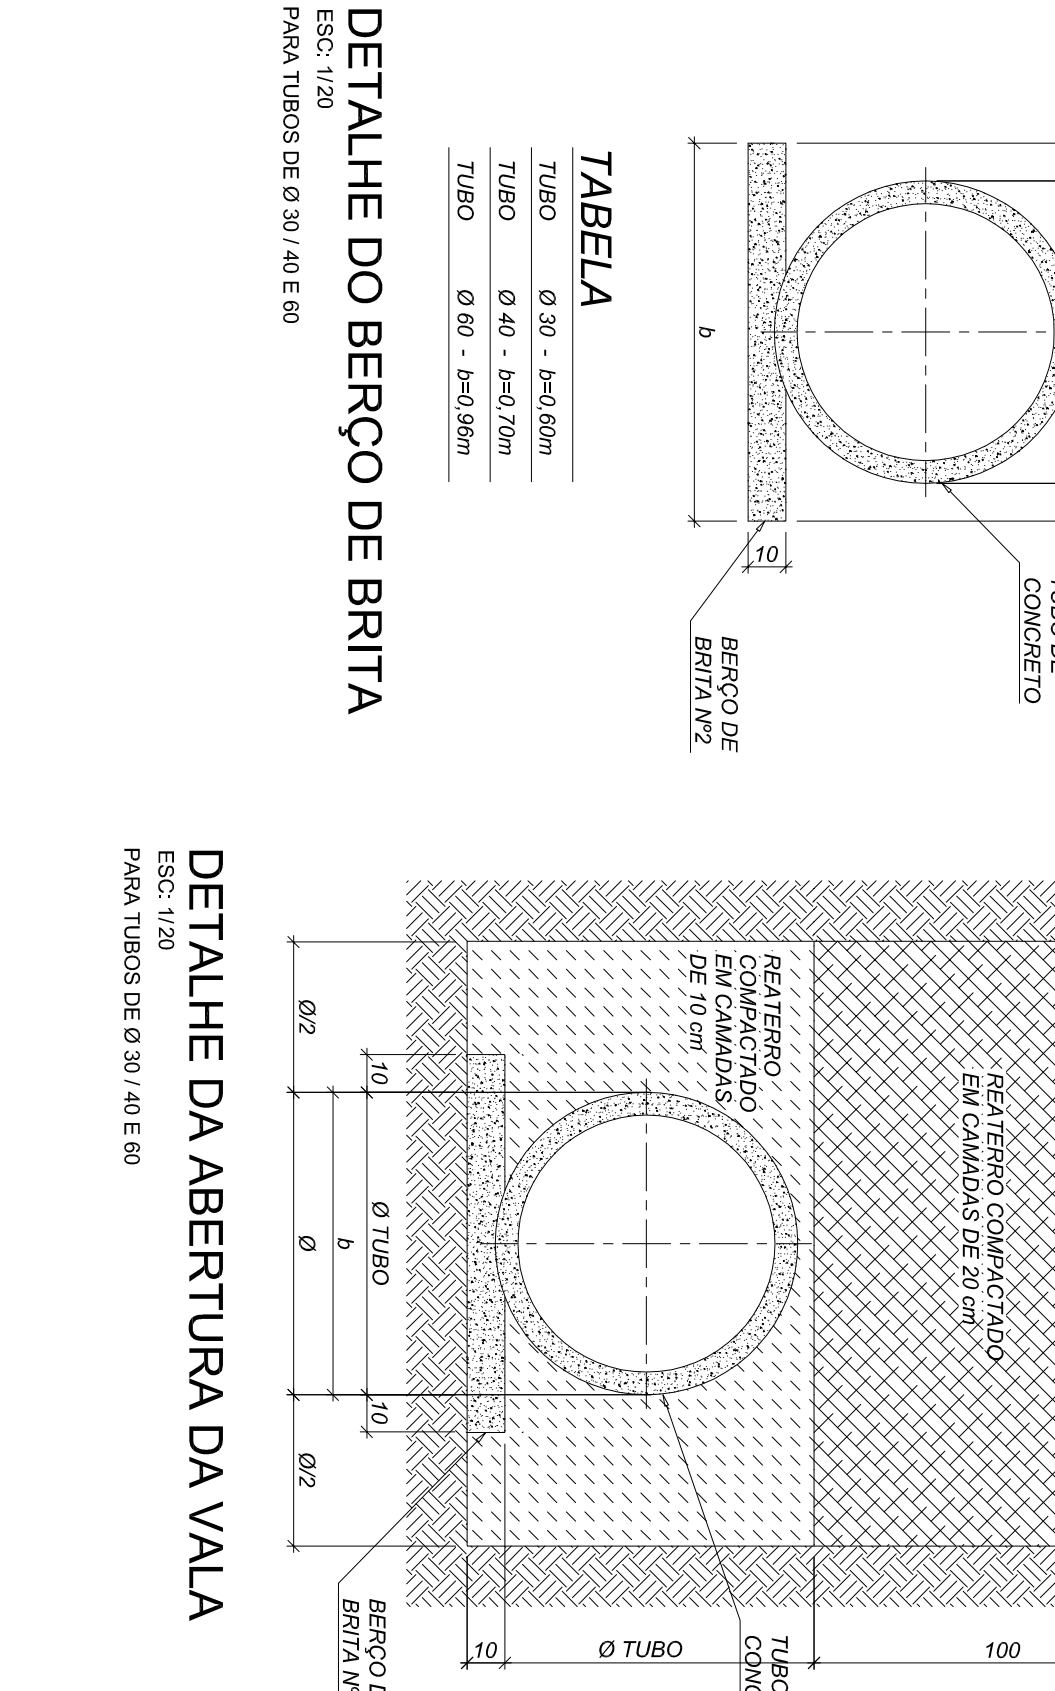


DETALHE DO BERÇO DE BRITA

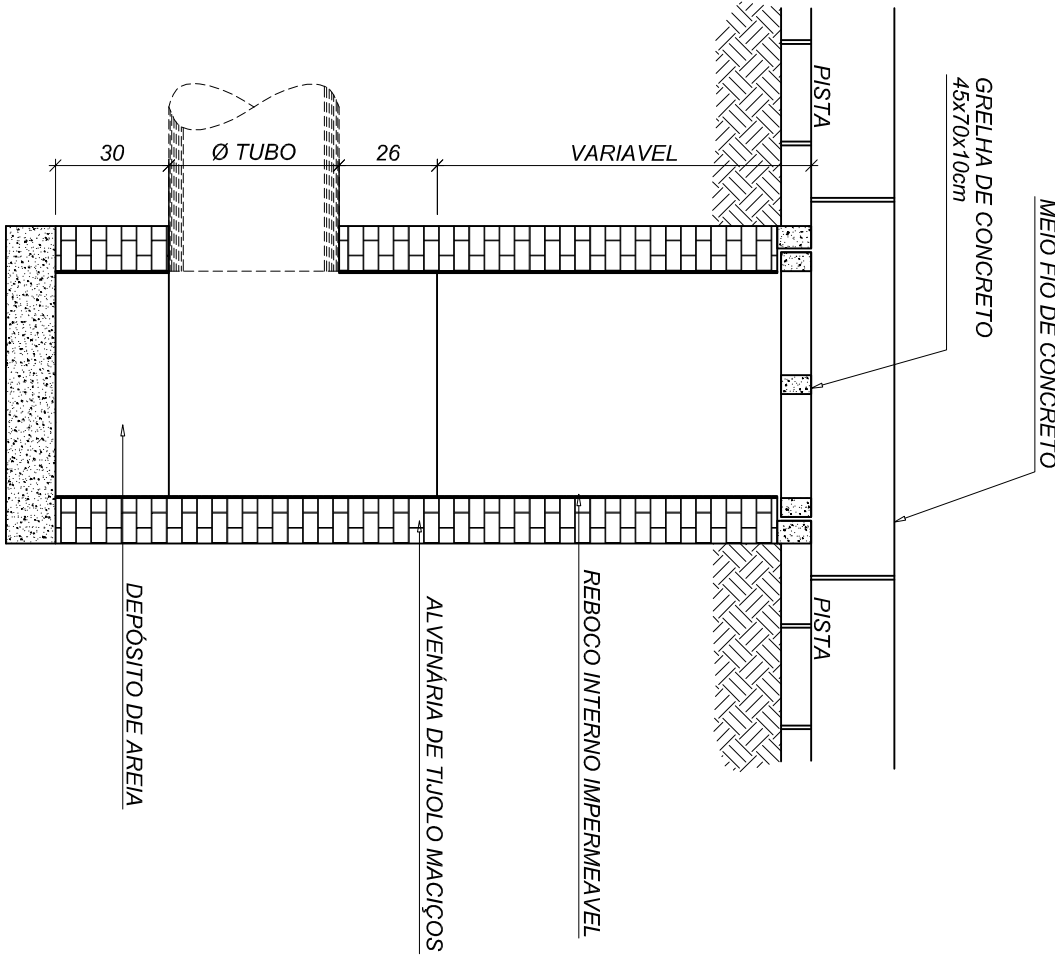


CORTE BB

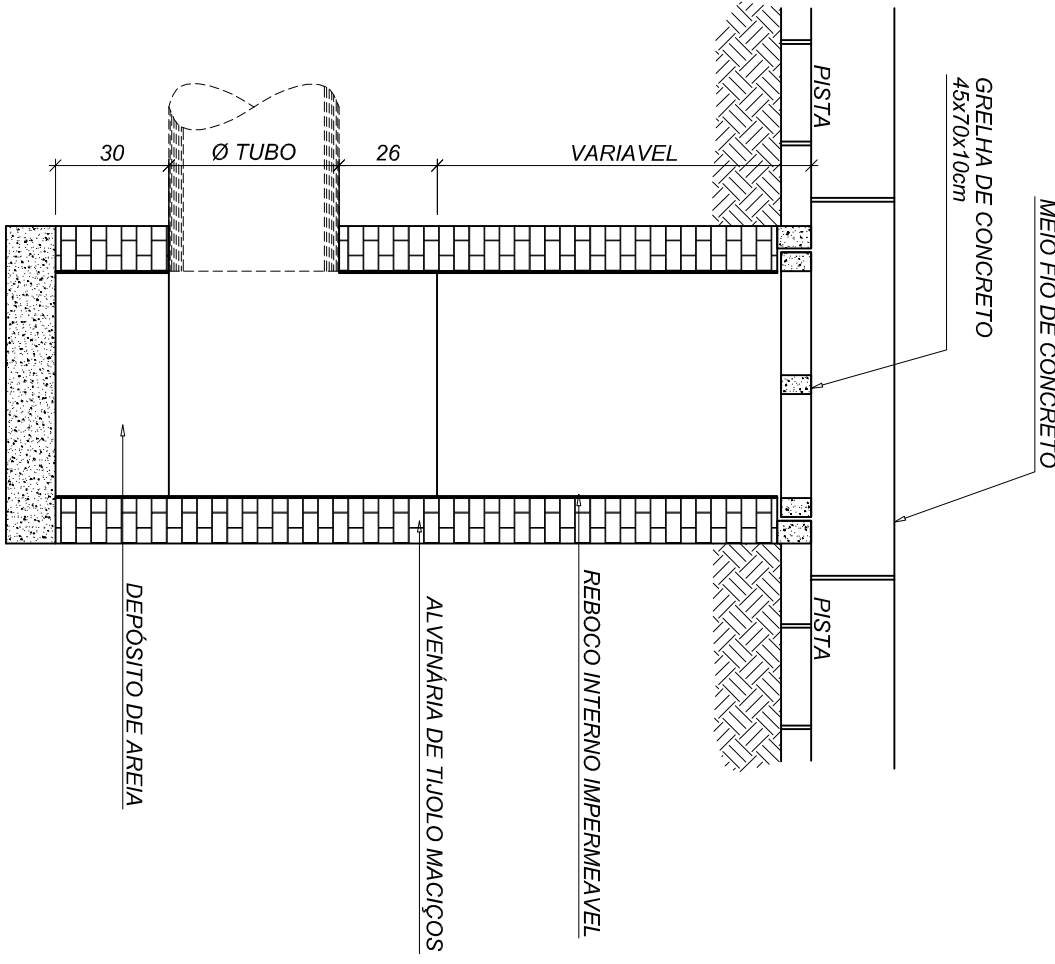


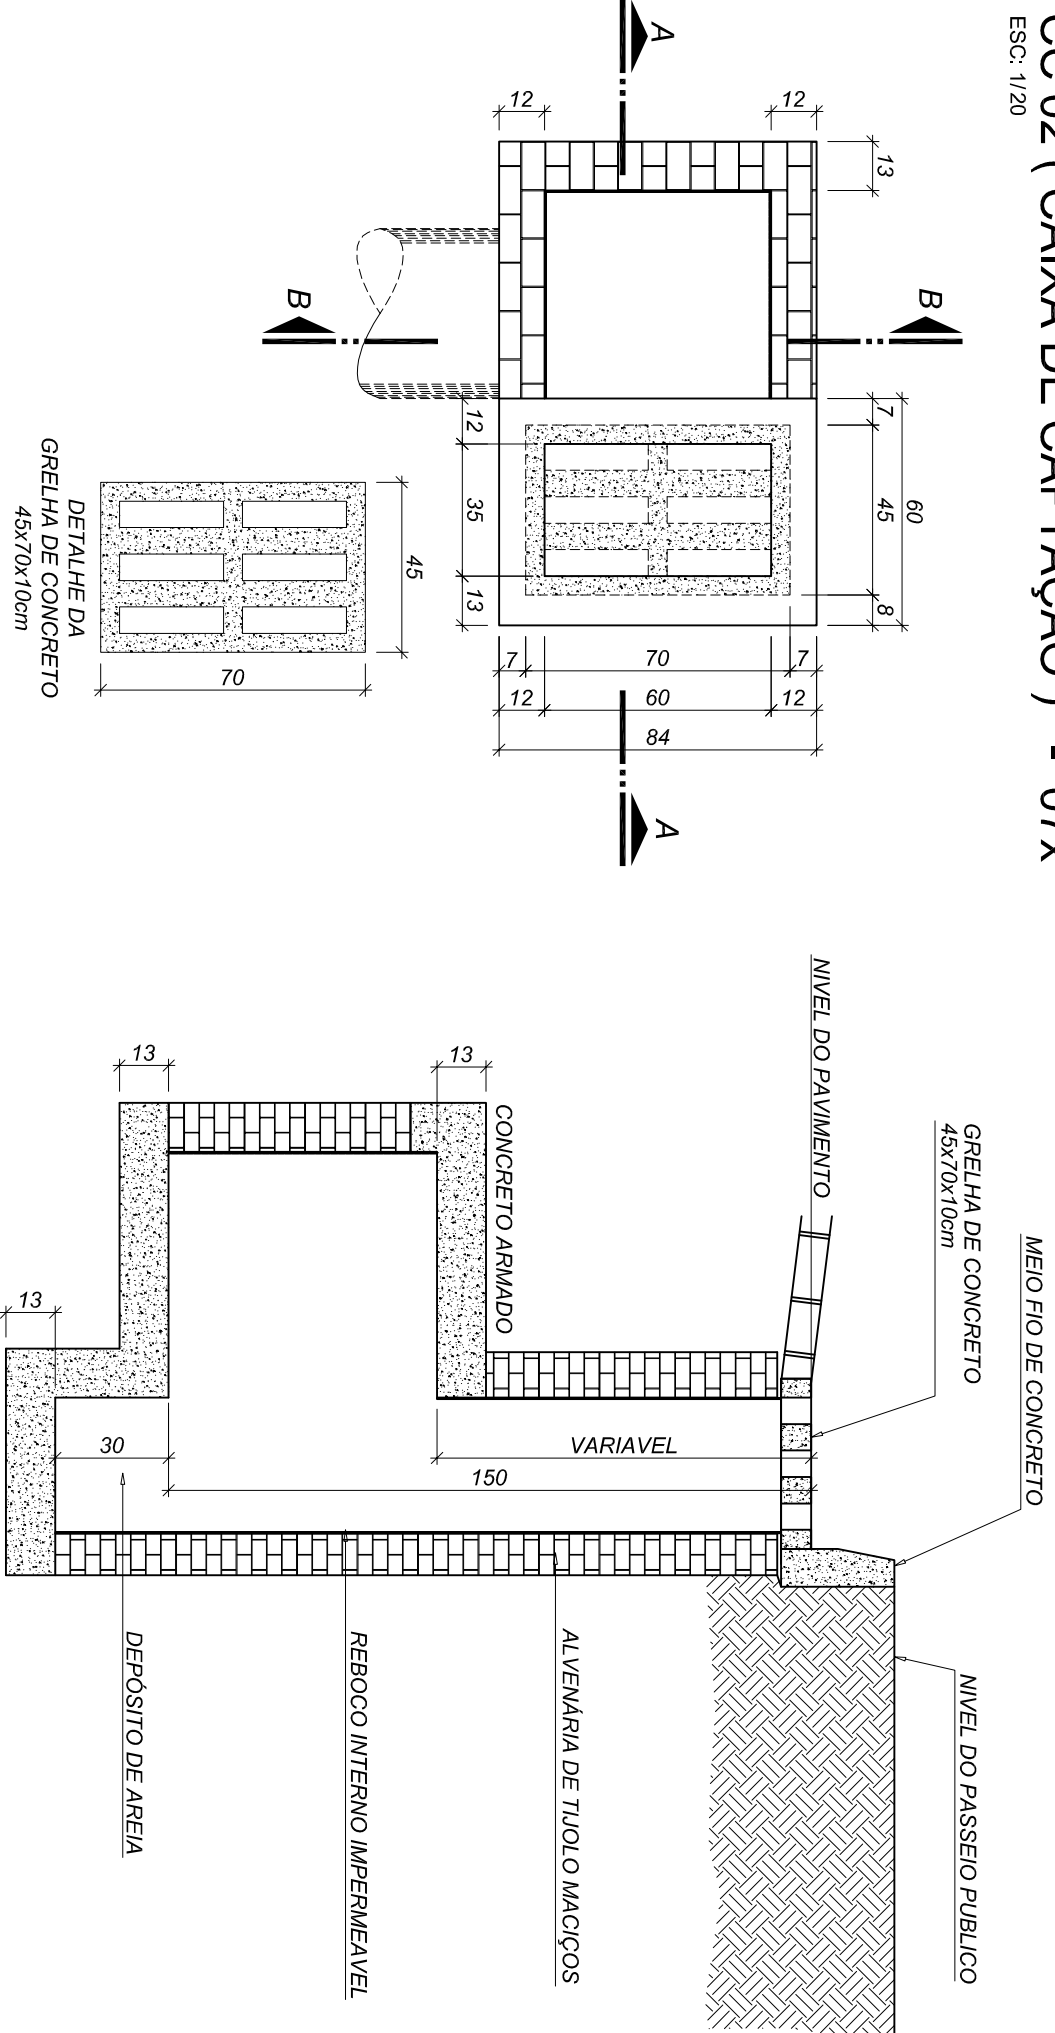

CORTE AA

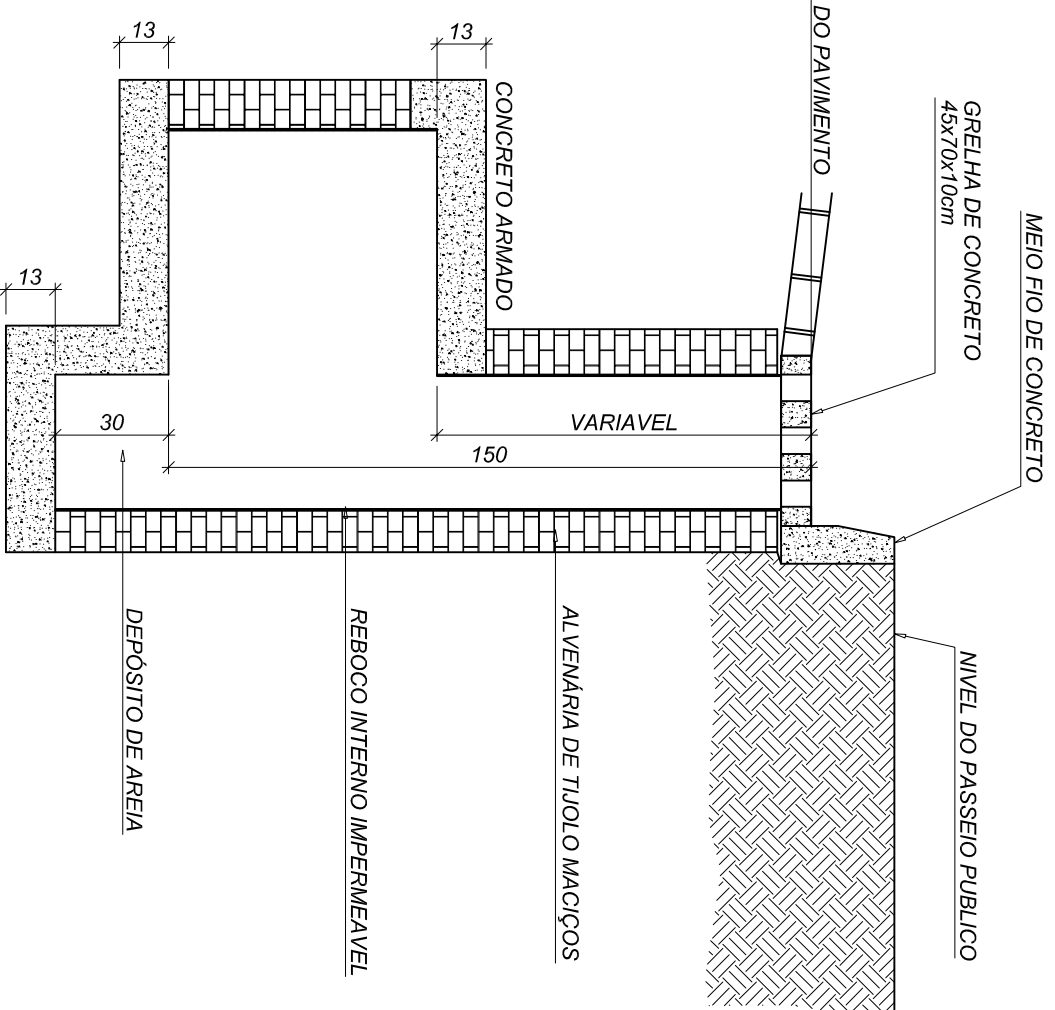

ESCALA	1:20
**Semmer**  
Engenharia

PREFEITURA MUNICIPAL DE SALETE  
Fone: (47) 3563-0266  
Site: www.saletemunicipal.br

Semmer & Cia Ltda - Engenharia  
Fone: (47) 9187-6219  
Site: www.semmereng.com.br

Projeto: PROJETO DE DETALHES  
Resumo: PROJETO DE DETALHES  
Data: 20/11/09

Proprietário: JESON VIEIRA  
Revisão: JESON VIEIRA  
Data: 20/11/09

Assinatura: **DREN 3**  
Responsável Técnico Projeto: **03/03**

Assinatura: **ENG. THIAGO RODRIGO SEMMER**  
Engenheiro Civil  
CREA 14.16827-5

Assinatura: **PREFEITURA MUNICIPAL DE SALETE**  
CNPJ 83.102.237/0001-29