
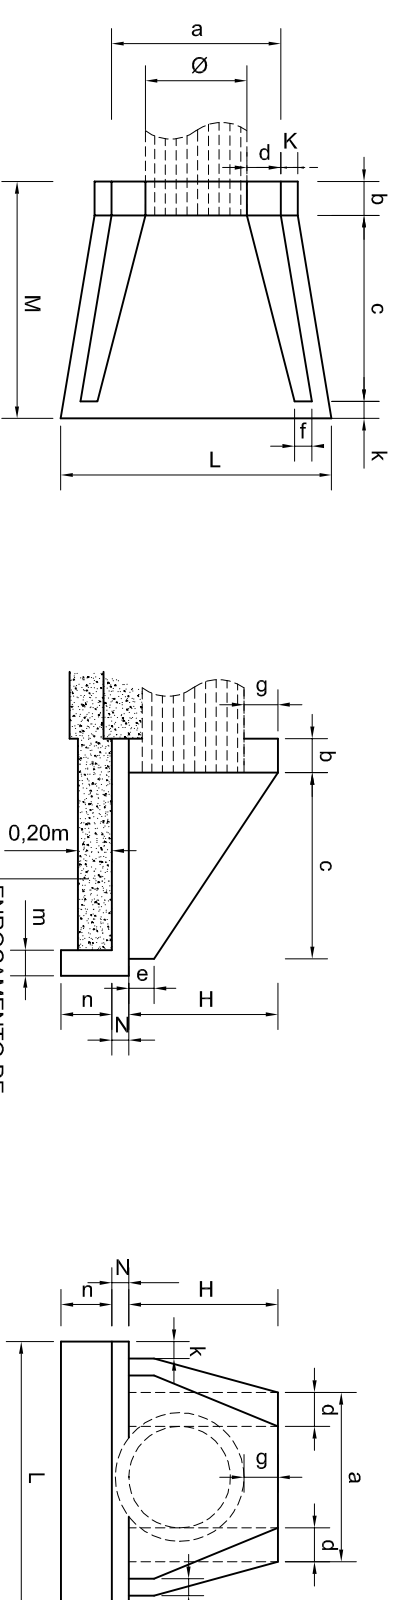
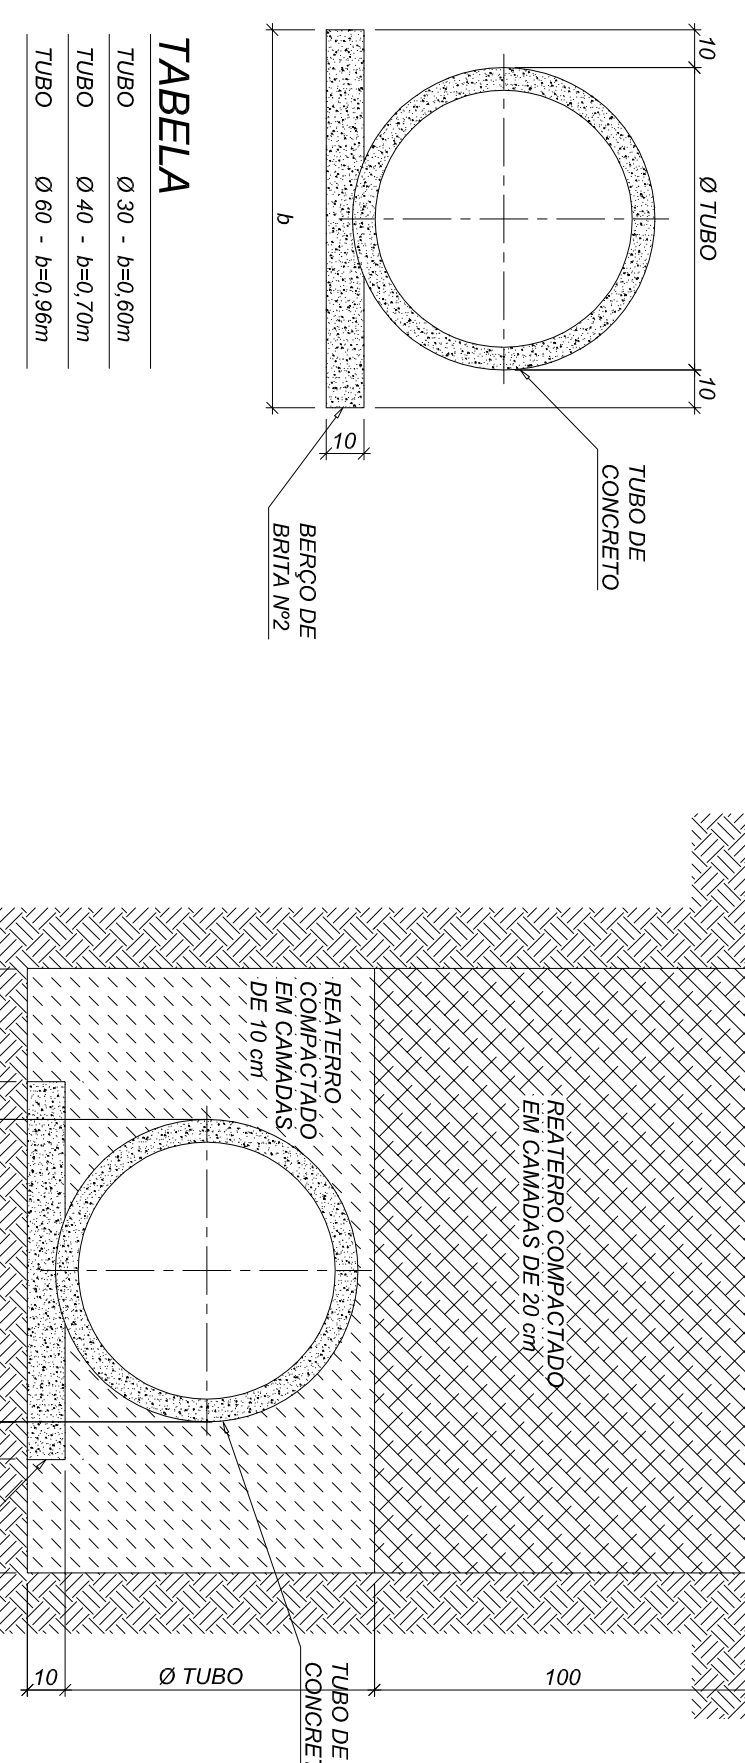
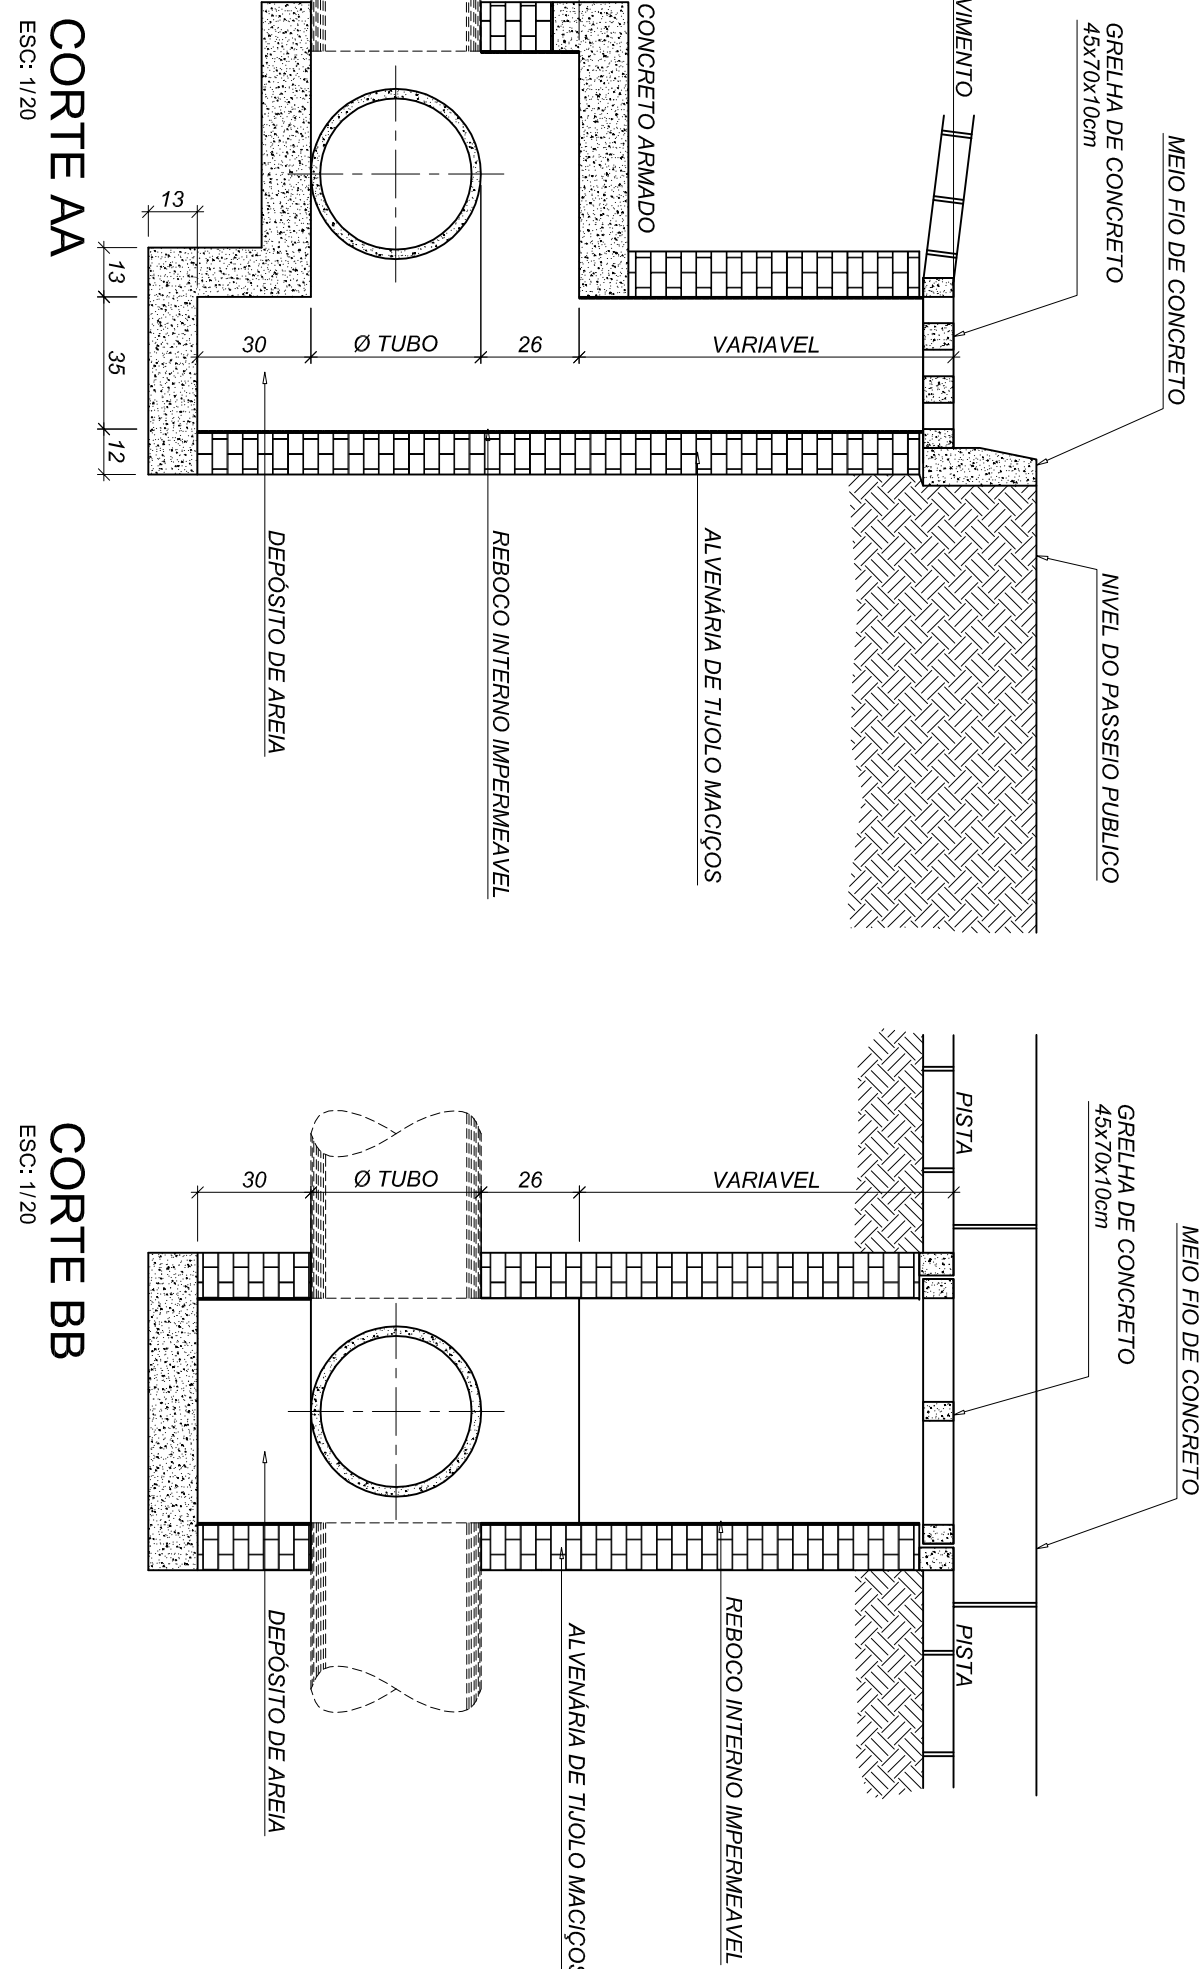
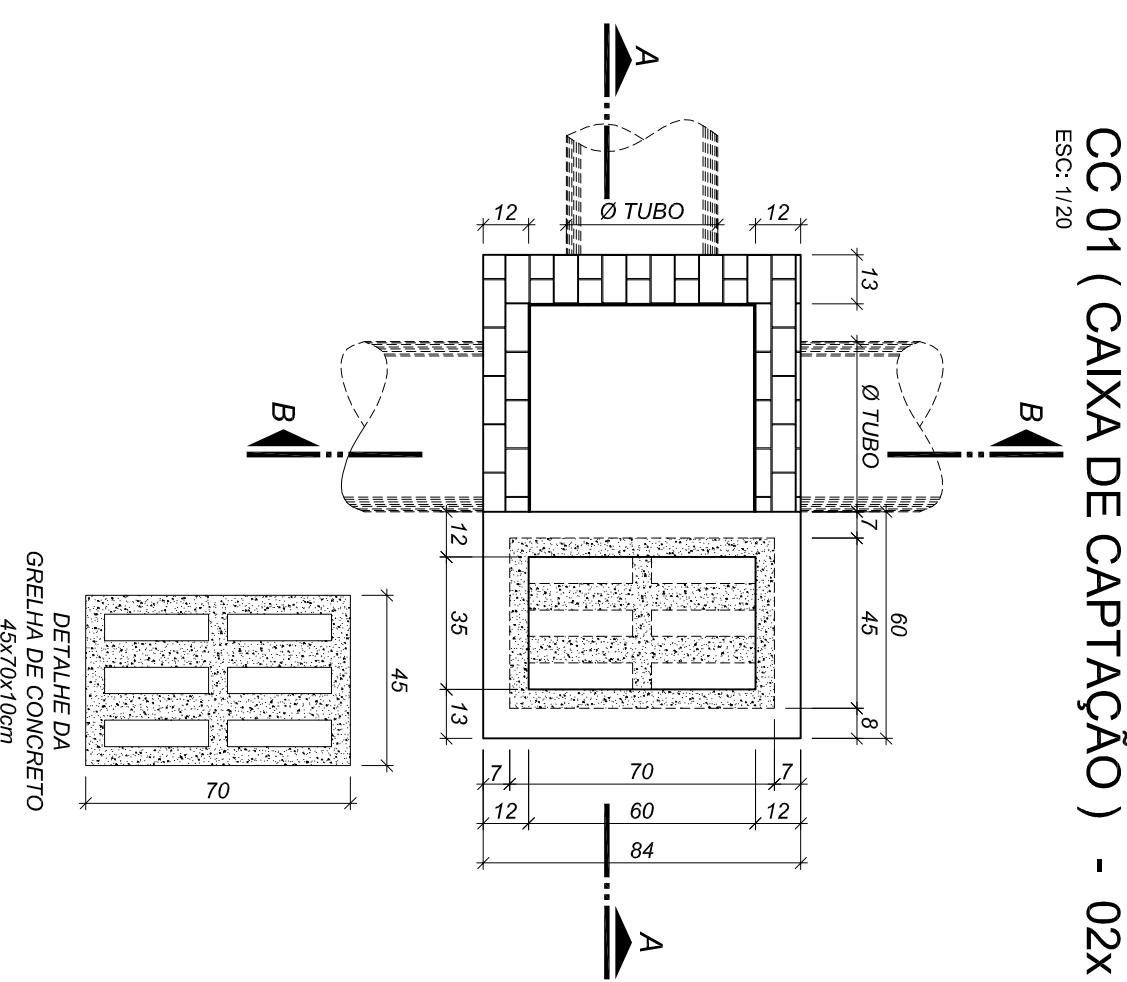



| Unweighted | COLOR  |
|------------|--------|
| 0,00       | 1      |
| 0,21       | 2      |
| 0,33       | 3      |
| 0,00       | 7      |
| 0,00       | 8      |
| 0,11       | 30     |
| 0,00       | 91     |
| 0,11       | 242    |
| 0,11       | 243    |
| 0,11       | 244    |
| 0,11       | 245    |
| 0,11       | 246    |
| 0,21       | 252    |
| 0,00       | 253    |
| 0,11       | Outras |

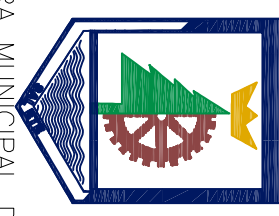


| OBSERVAÇÕES |                                |                    |
|-------------|--------------------------------|--------------------|
| ALTERAÇÕES  |                                |                    |
| N.º         | Descrição                      | Desenho Data       |
| 01          | PROJETO INICIAL PARA APROVAÇÃO | J. VIEIRA 20/11/09 |
| 02          |                                |                    |
| 03          |                                |                    |
| 04          |                                |                    |
| 05          |                                |                    |
| 06          |                                |                    |

|   |  |  |  |
|---|--|--|--|
|    |  |   |  |
| <b>PREFEITURA MUNICIPAL DE SALETE</b><br>Endereço: Rua DO SANTUÁRIO Nº162 – CENTRO – SALETE/SC  |  | Telefone: 47 3663 0266   |  |
| Contato: <b>DEPARTAMENTO DE DRENAGEM</b><br>Contato: <b>DETAHES DAS CAVAS DE CAPTAÇÃO OUTROS DETALHES</b>   |  |  |  |
| Proprietário: <b>RUA BRUSQUE</b><br>Referência:   |  | Escala: <b>INDICADAS</b>   |  |
| <b>DREN 3</b>   |  | N° de Fichas:  |  |
| Data: <b>20/11/09</b>   |  | <b>03/03</b>   |  |
| Assinatura: _____<br>Responsável Técnico Projeto:   |  | Contratante:   |  |
| ENG° JIMAR ROGERIO SEMMER<br>CREA Nº 40427-B  |  | PREFEITURA MUNICIPAL DE SALETE<br>CNPJ: 83.102.723/0001-29   |  |