








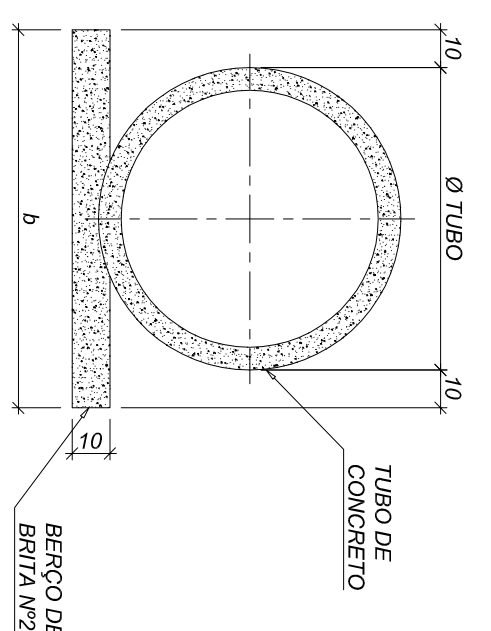


TABELA	
TUBO	Ø 30 - b=0,60m
TUBO	Ø 40 - b=0,70m
TUBO	Ø 60 - b=0,96m

DETALHE DO BERÇO DE BRITA

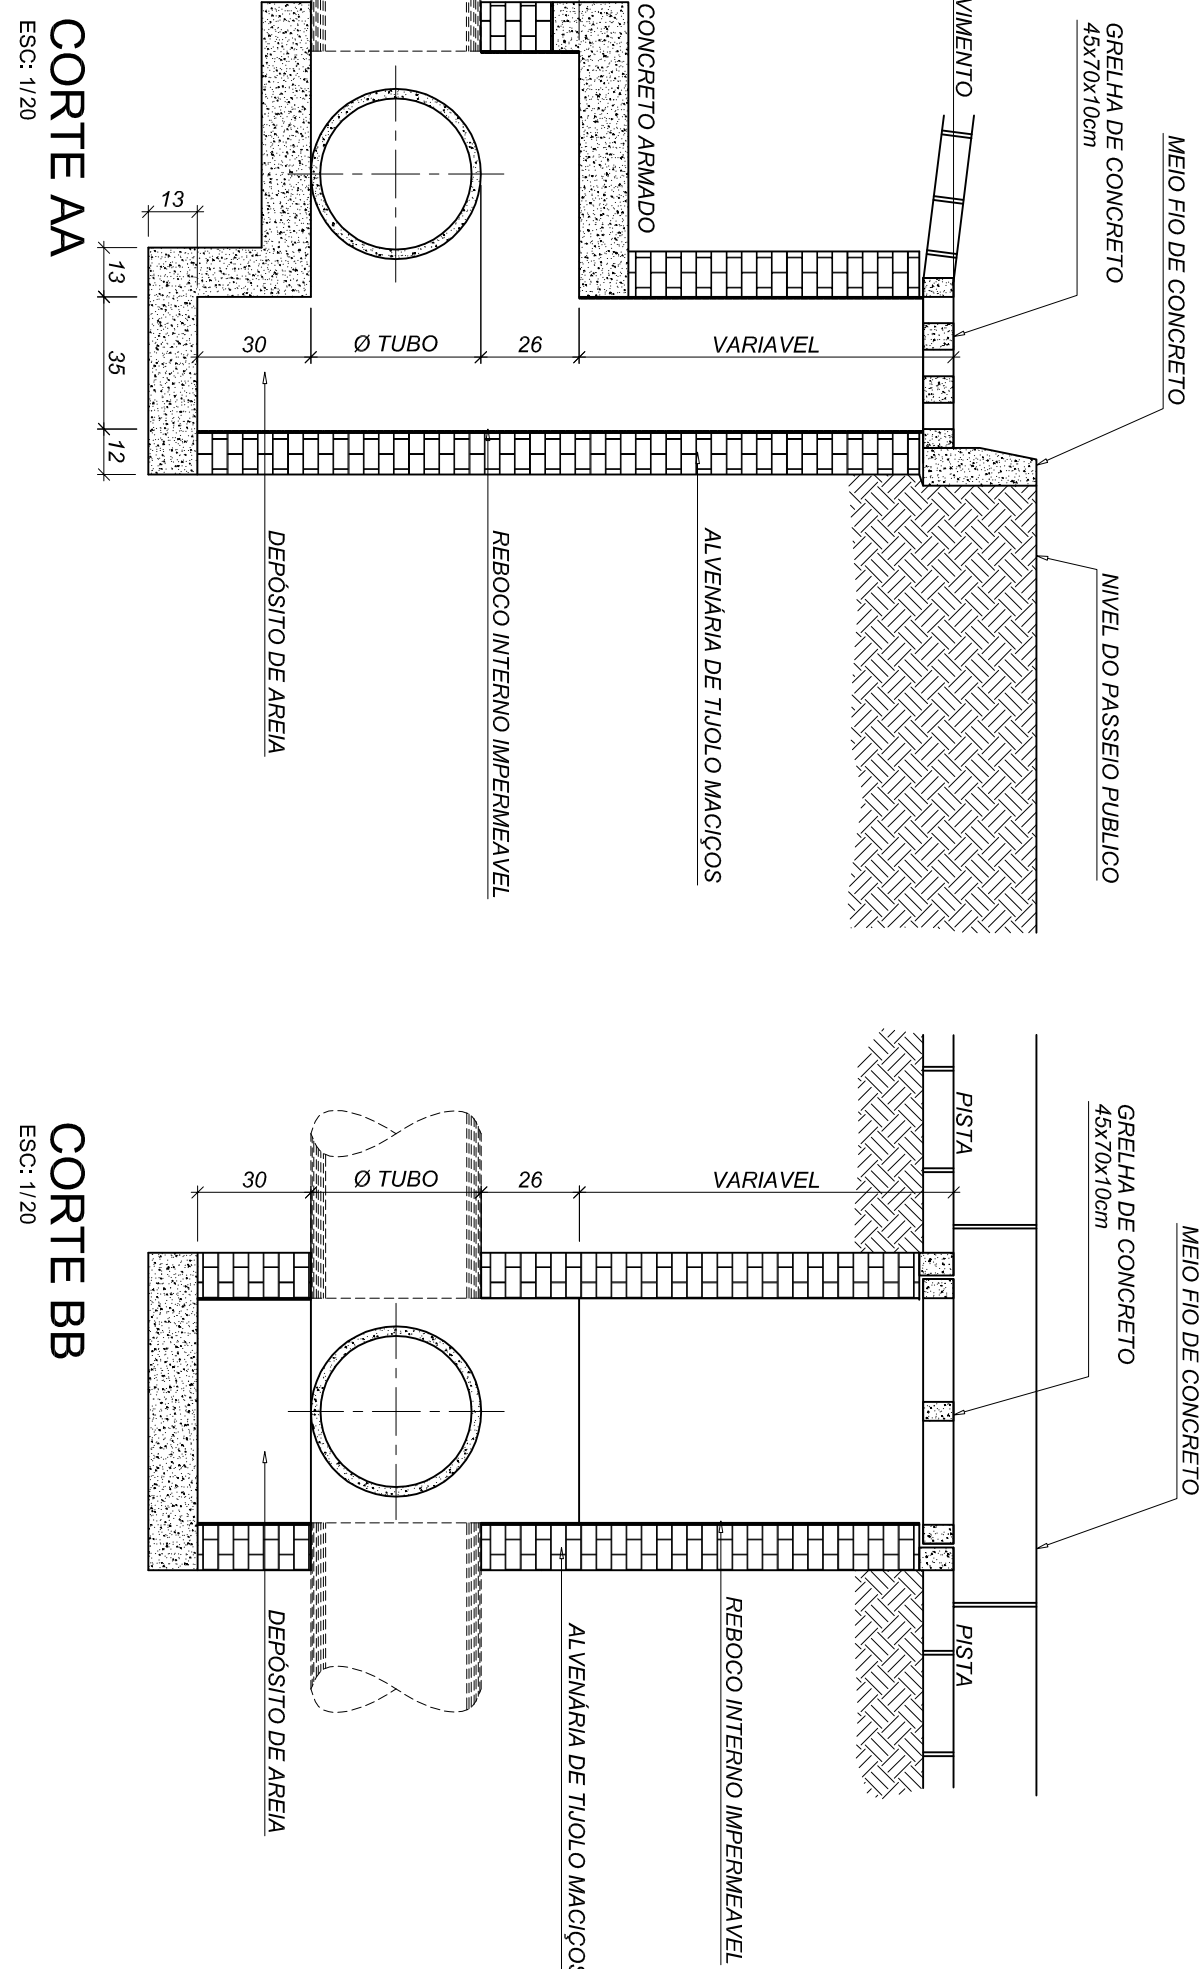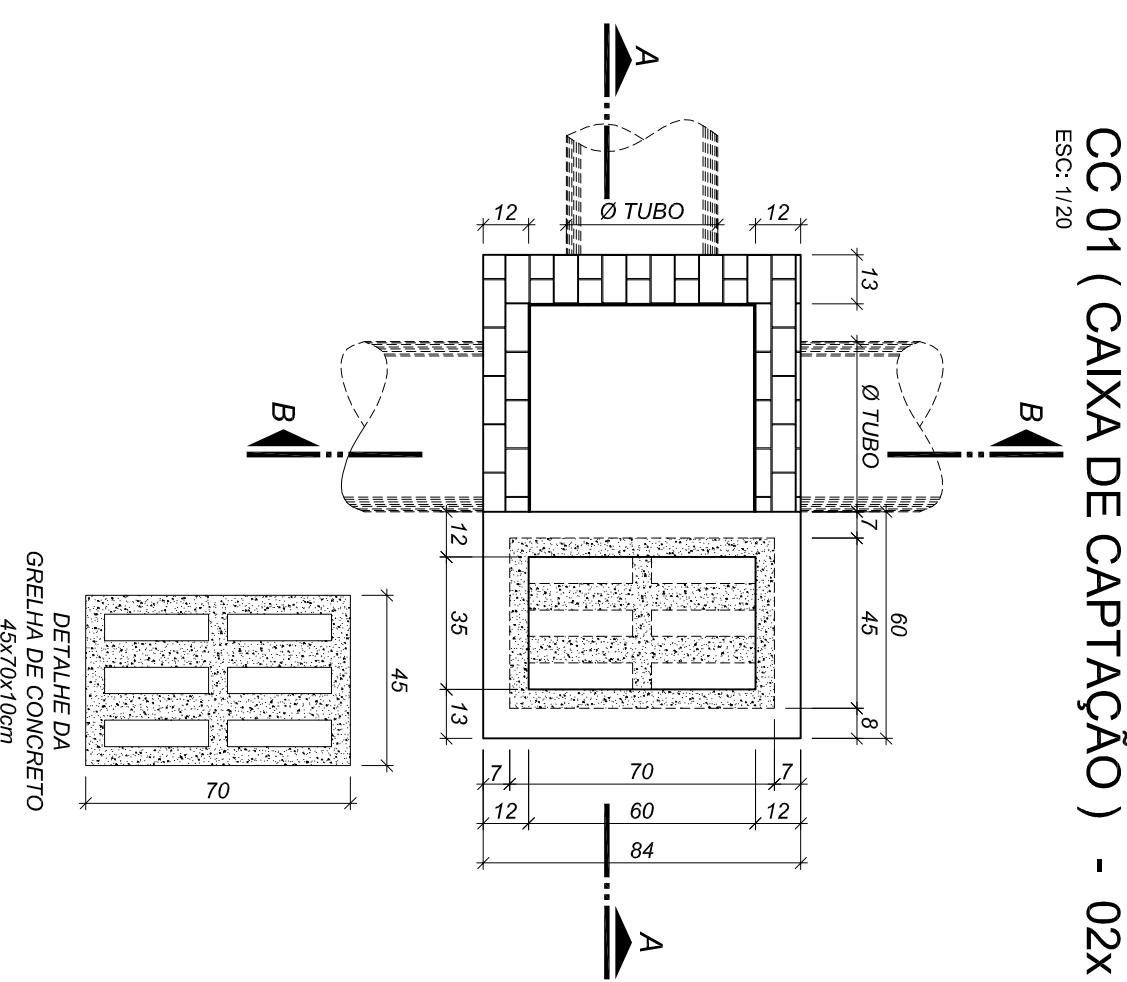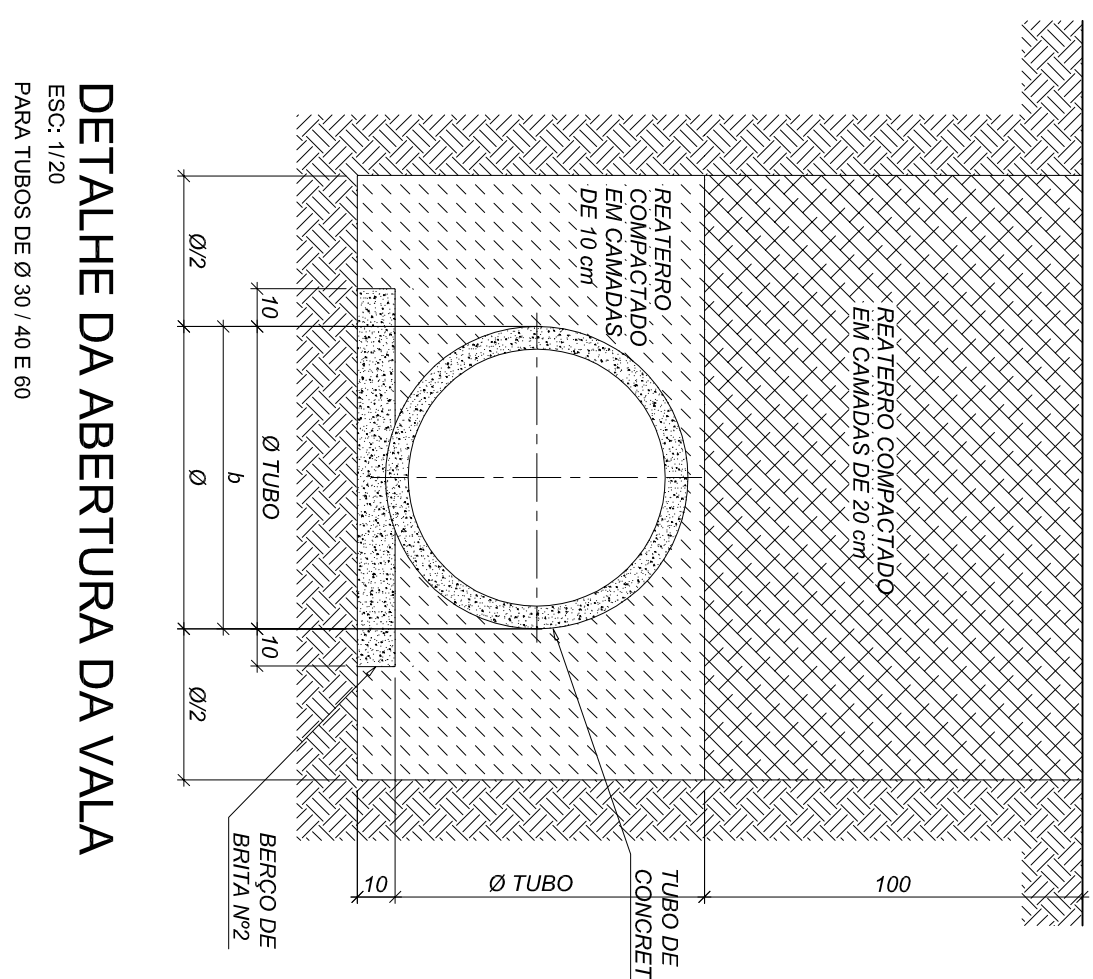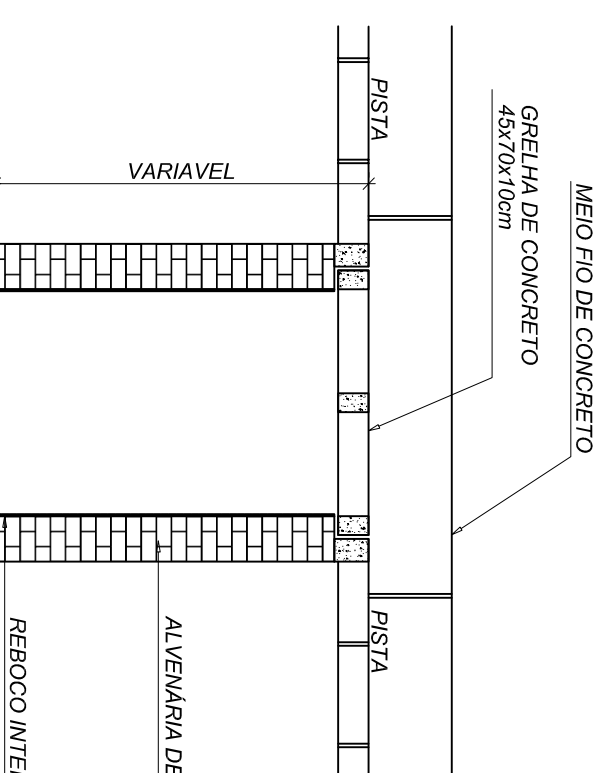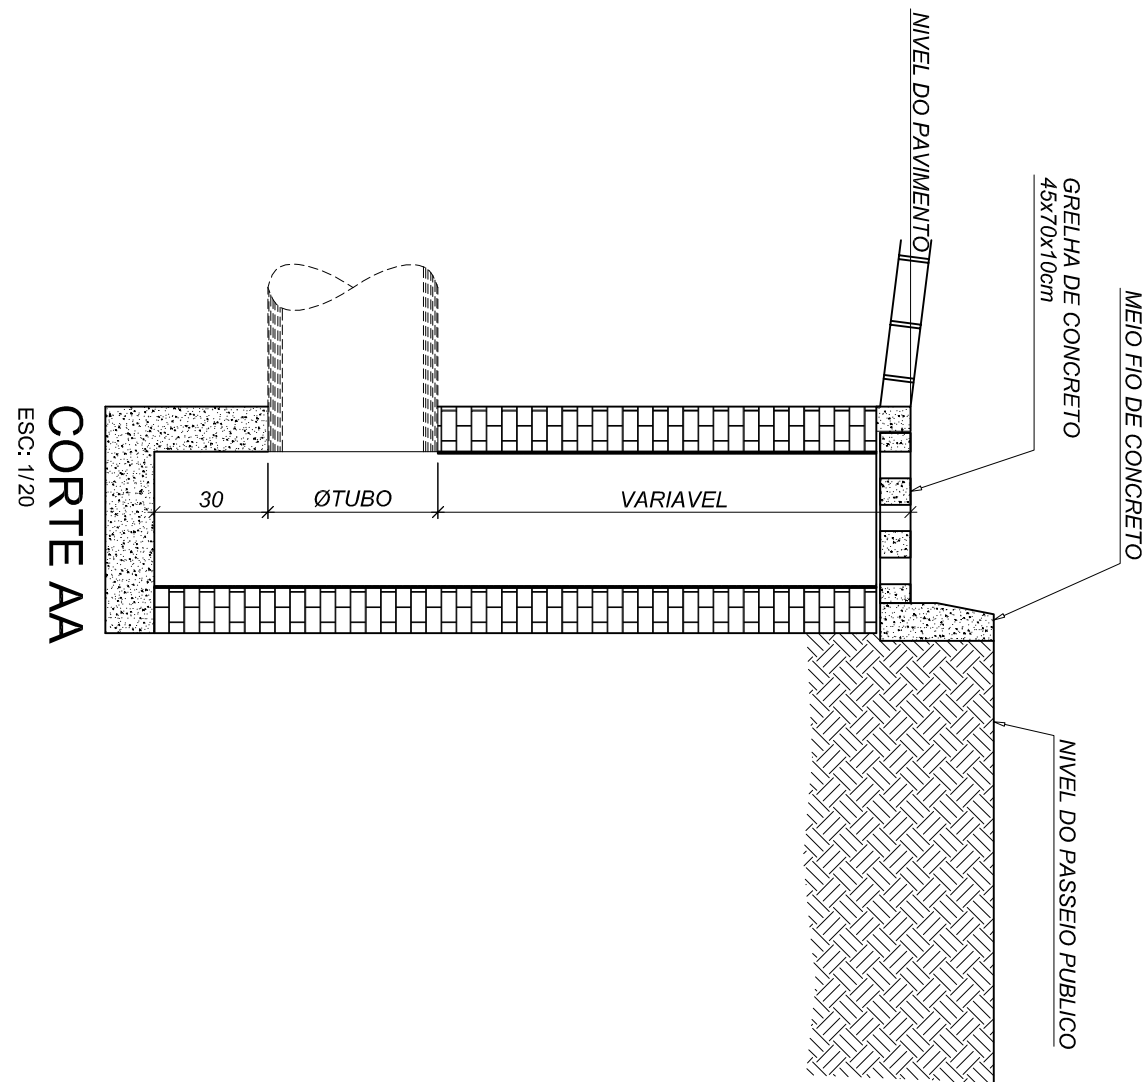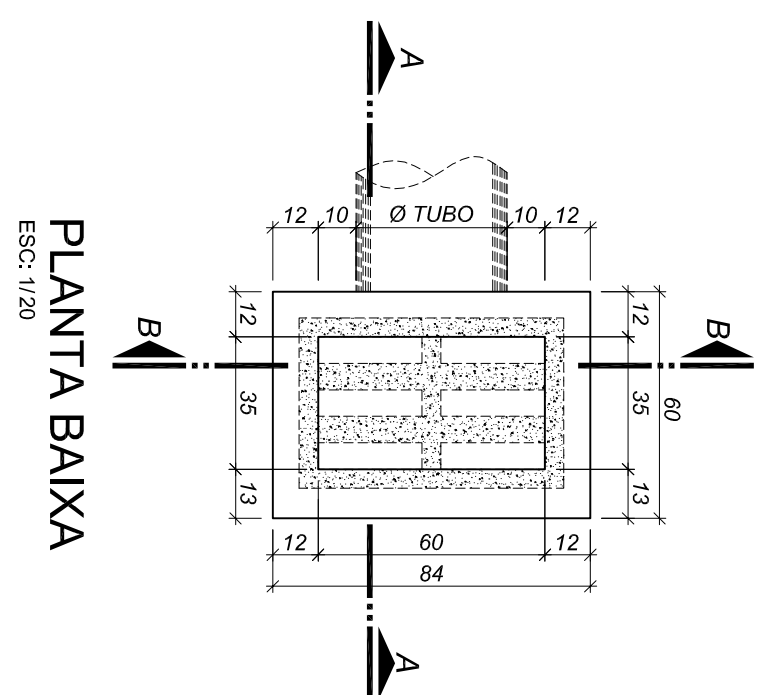

DETALHE DA ABERTURA DA VALA


DETALHE BOCA DE BUEIRO SIMPLES (01x)
ESQ: 1/SEM ESCALA

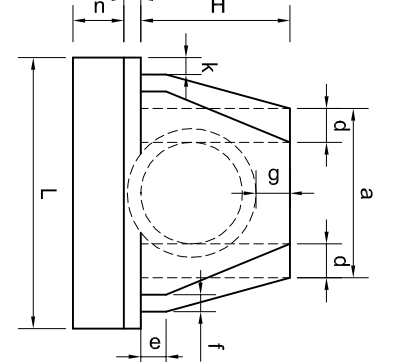
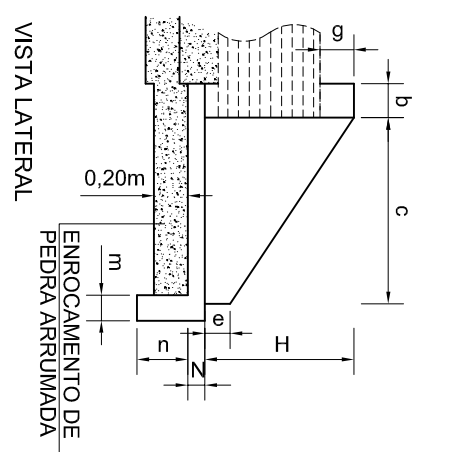
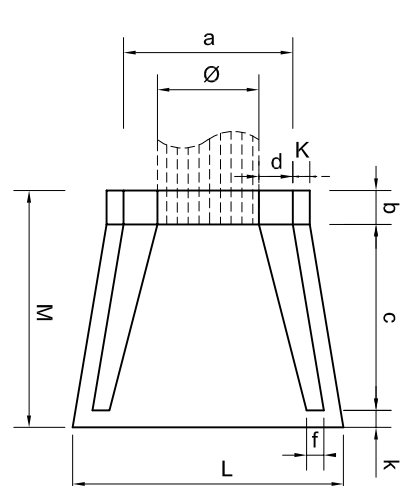



OBSERVAÇÕES		
ALTERAÇÕES		
N.º	Descrição	Desenho Data
01	PROJETO INICIAL PARA APROVAÇÃO	J. VIEIRA 20/11/09
02		
03		
04		
05		
06		

			
<p>PREFEITURA MUNICIPAL DE SALETE Rua DO SANTUÁRIO Nº162 – CENTRO – SALETE/SC</p>		<p>Endereço Telefone 47 3563 0286</p>	
<p>Data 20/11/09</p>		<p>03/03</p>	
<p>Assinaturas : Representação: Renato Projeito</p>		<p>Contratante</p>	
<p>ENGº INACIAR DOUGLAS SEMMER CREA Nº 40267-B</p>		<p>PREFEITURA MUNICIPAL DE SALETE CNPJ 83.102.723/0001-29</p>	