


CC 01 (CAIXA DE CAPTAÇÃO) - 02x

ESC: 1/20

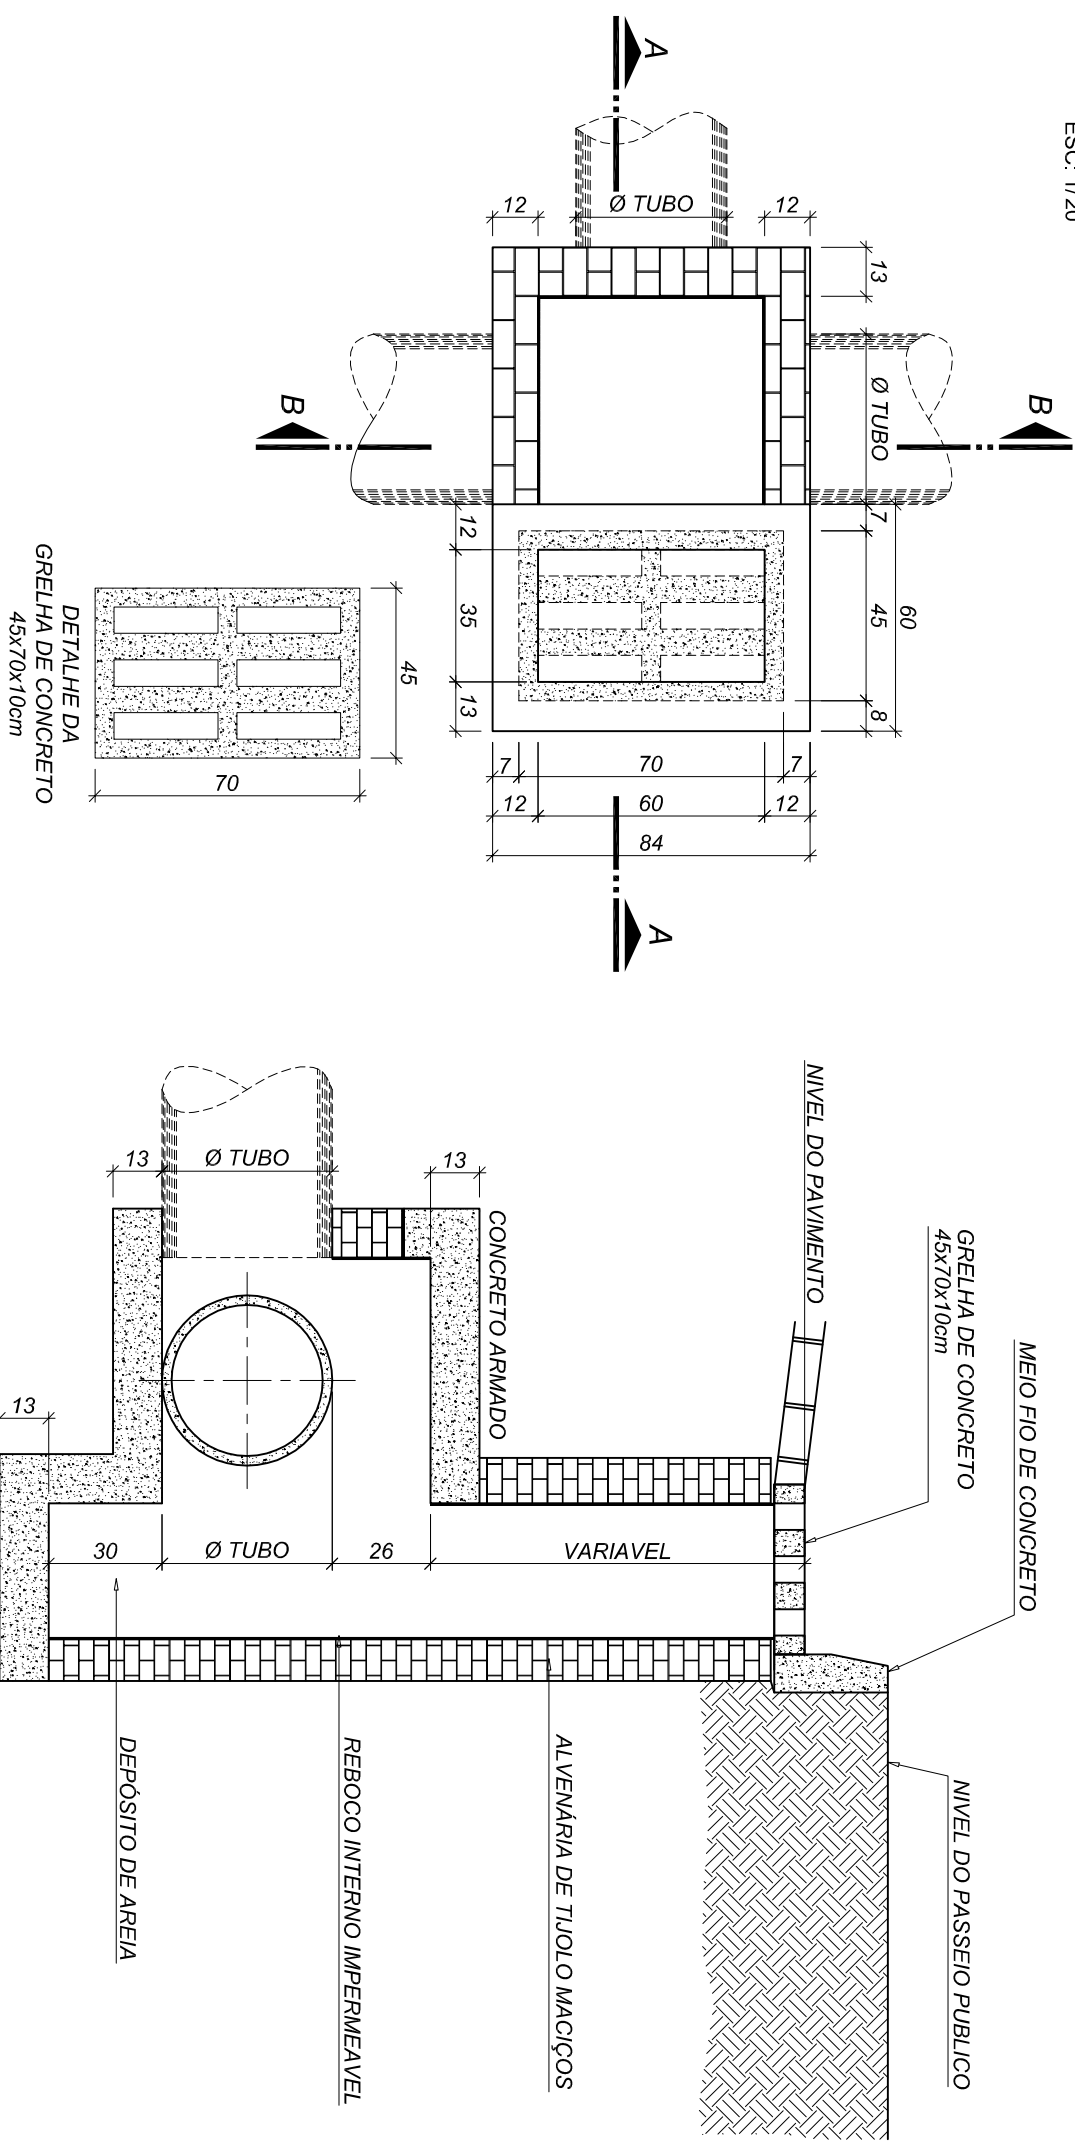

PLANTA BAIXA E DETALHE DA GRELHA


ESC: 1/20

CORTE AA

ESC: 1/20

CC 02 (CAIXA DE CAPTAÇÃO) - 02x

ESC: 1/20

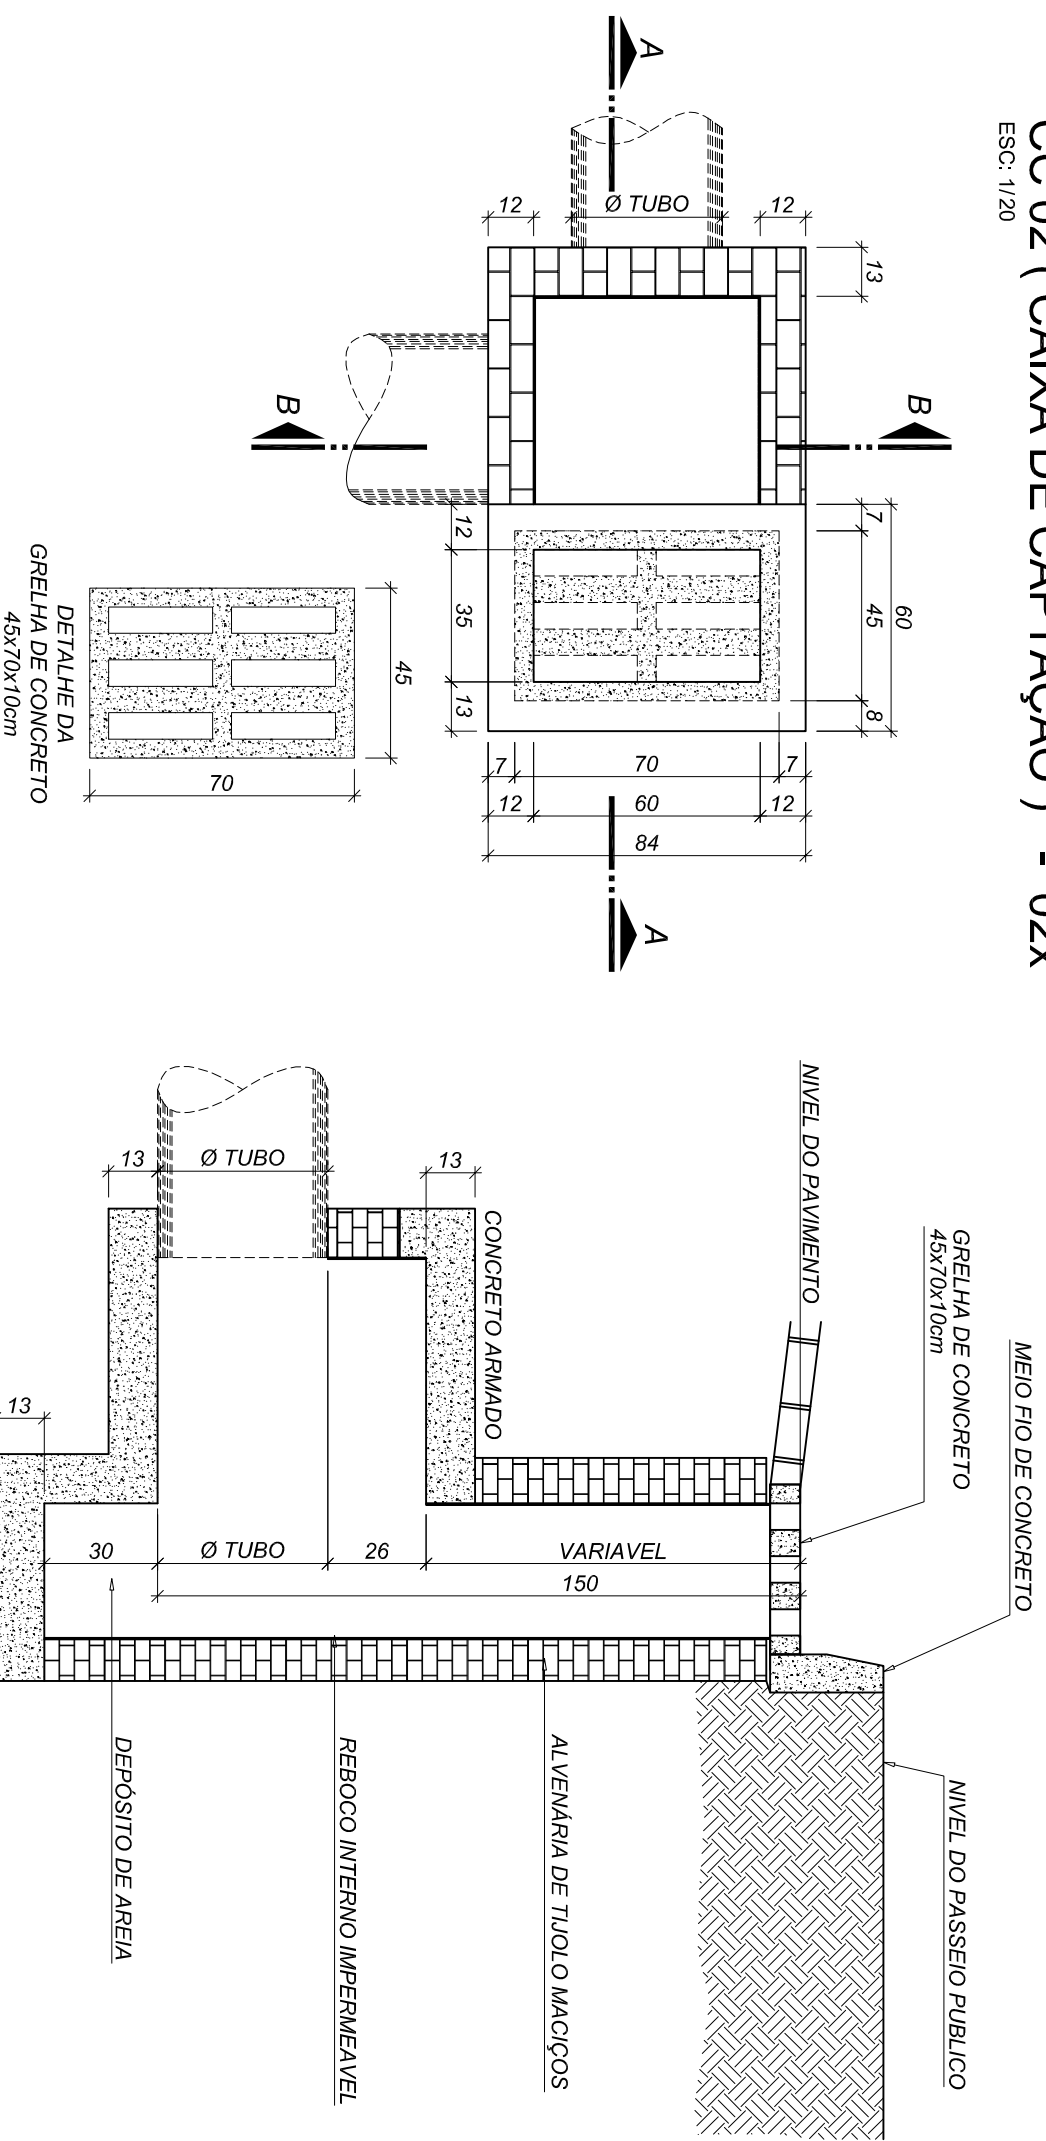

PLANTA BAIXA E DETALHE DA GRELHA

ESC: 1/20

CORTE AA

ESC: 1/20

DETALHE BOCA DE BUEIRO SIMPLES (01x)

ESC: 1/20 ESK: 1/20


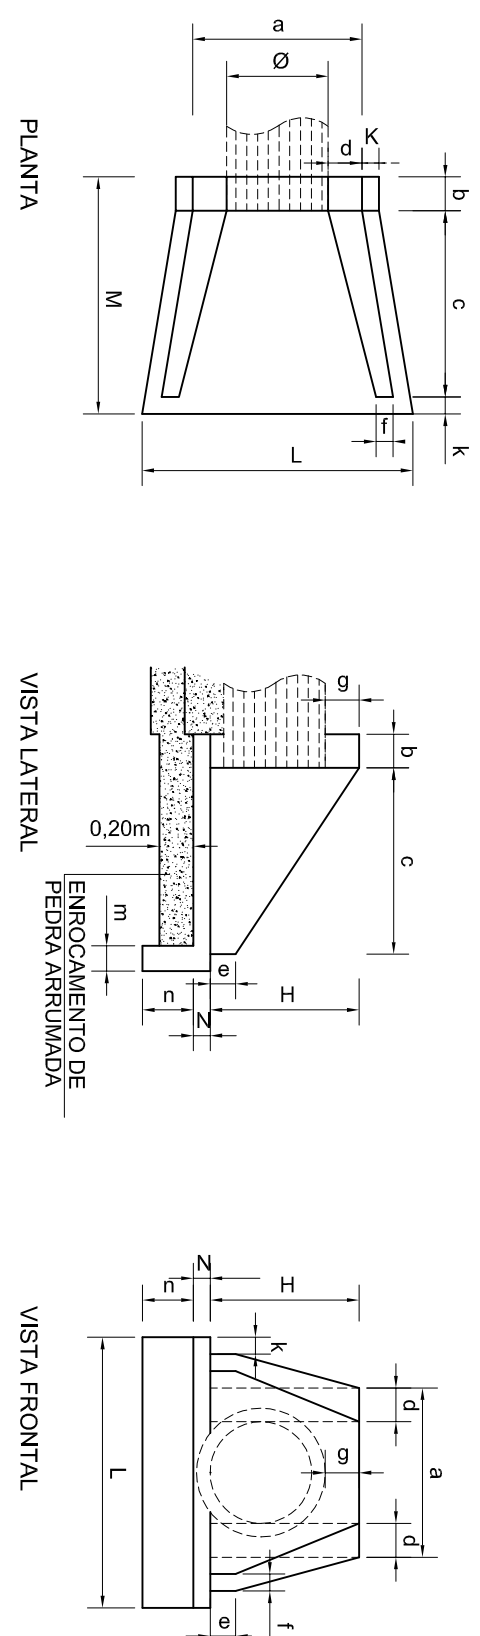


TABELA	POSICOES																				VOLUME		FORMA		PRECO	
RS4	0.06	0.20	0.00	0.20	0.15	0.10	0.20	0.10	0.15	0.20	0.75	1.50	1.20	0.10	

CC 03 (CAIXA DE CAPTAÇÃO) - 02x

ESC: 1/20

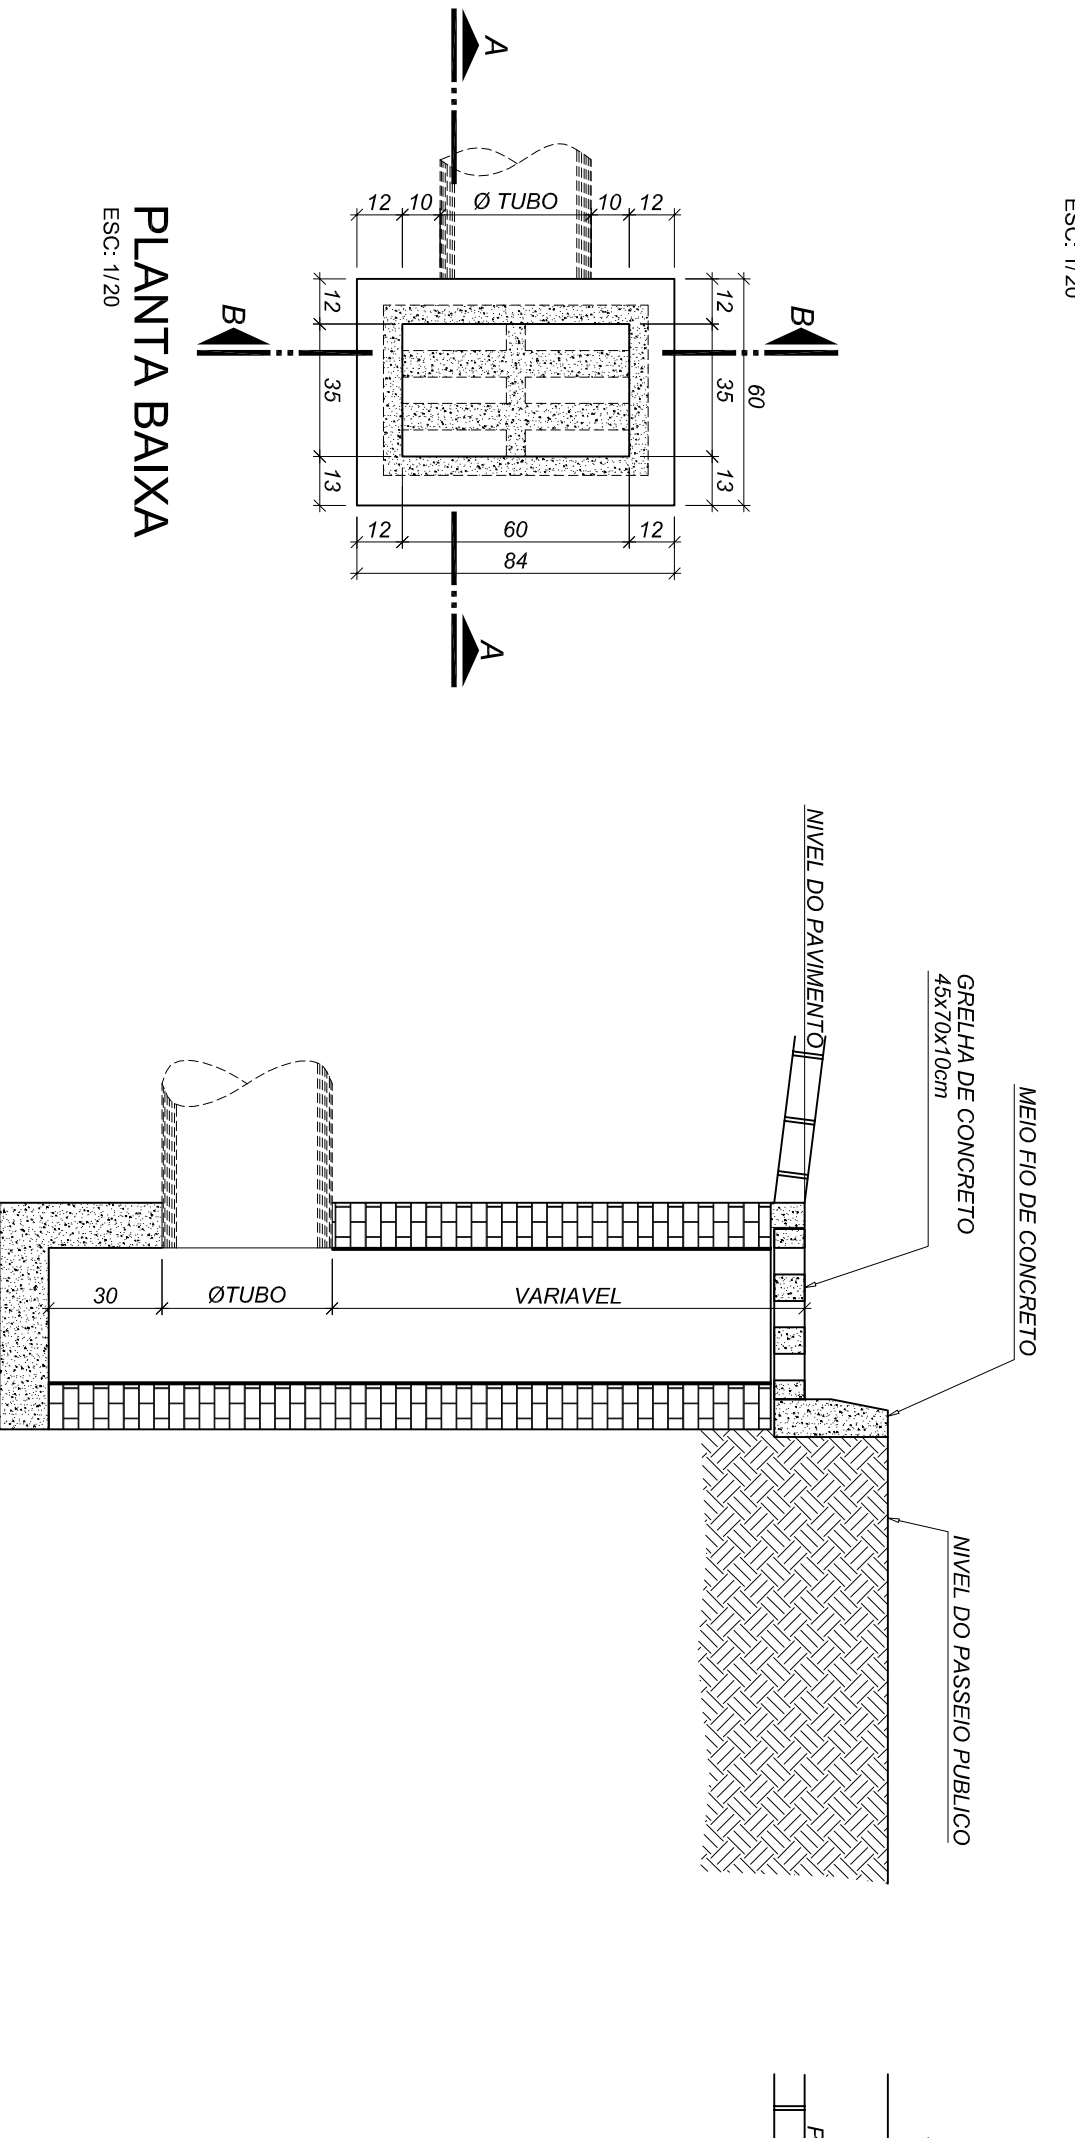

PLANTA BAIXA


ESC: 1/20

CORTE AA

ESC: 1/20

DETALHE DO BERÇO DE BRITA

ESC: 1/20 PARA TUBOS DE Ø 30 / 40 E Ø 60

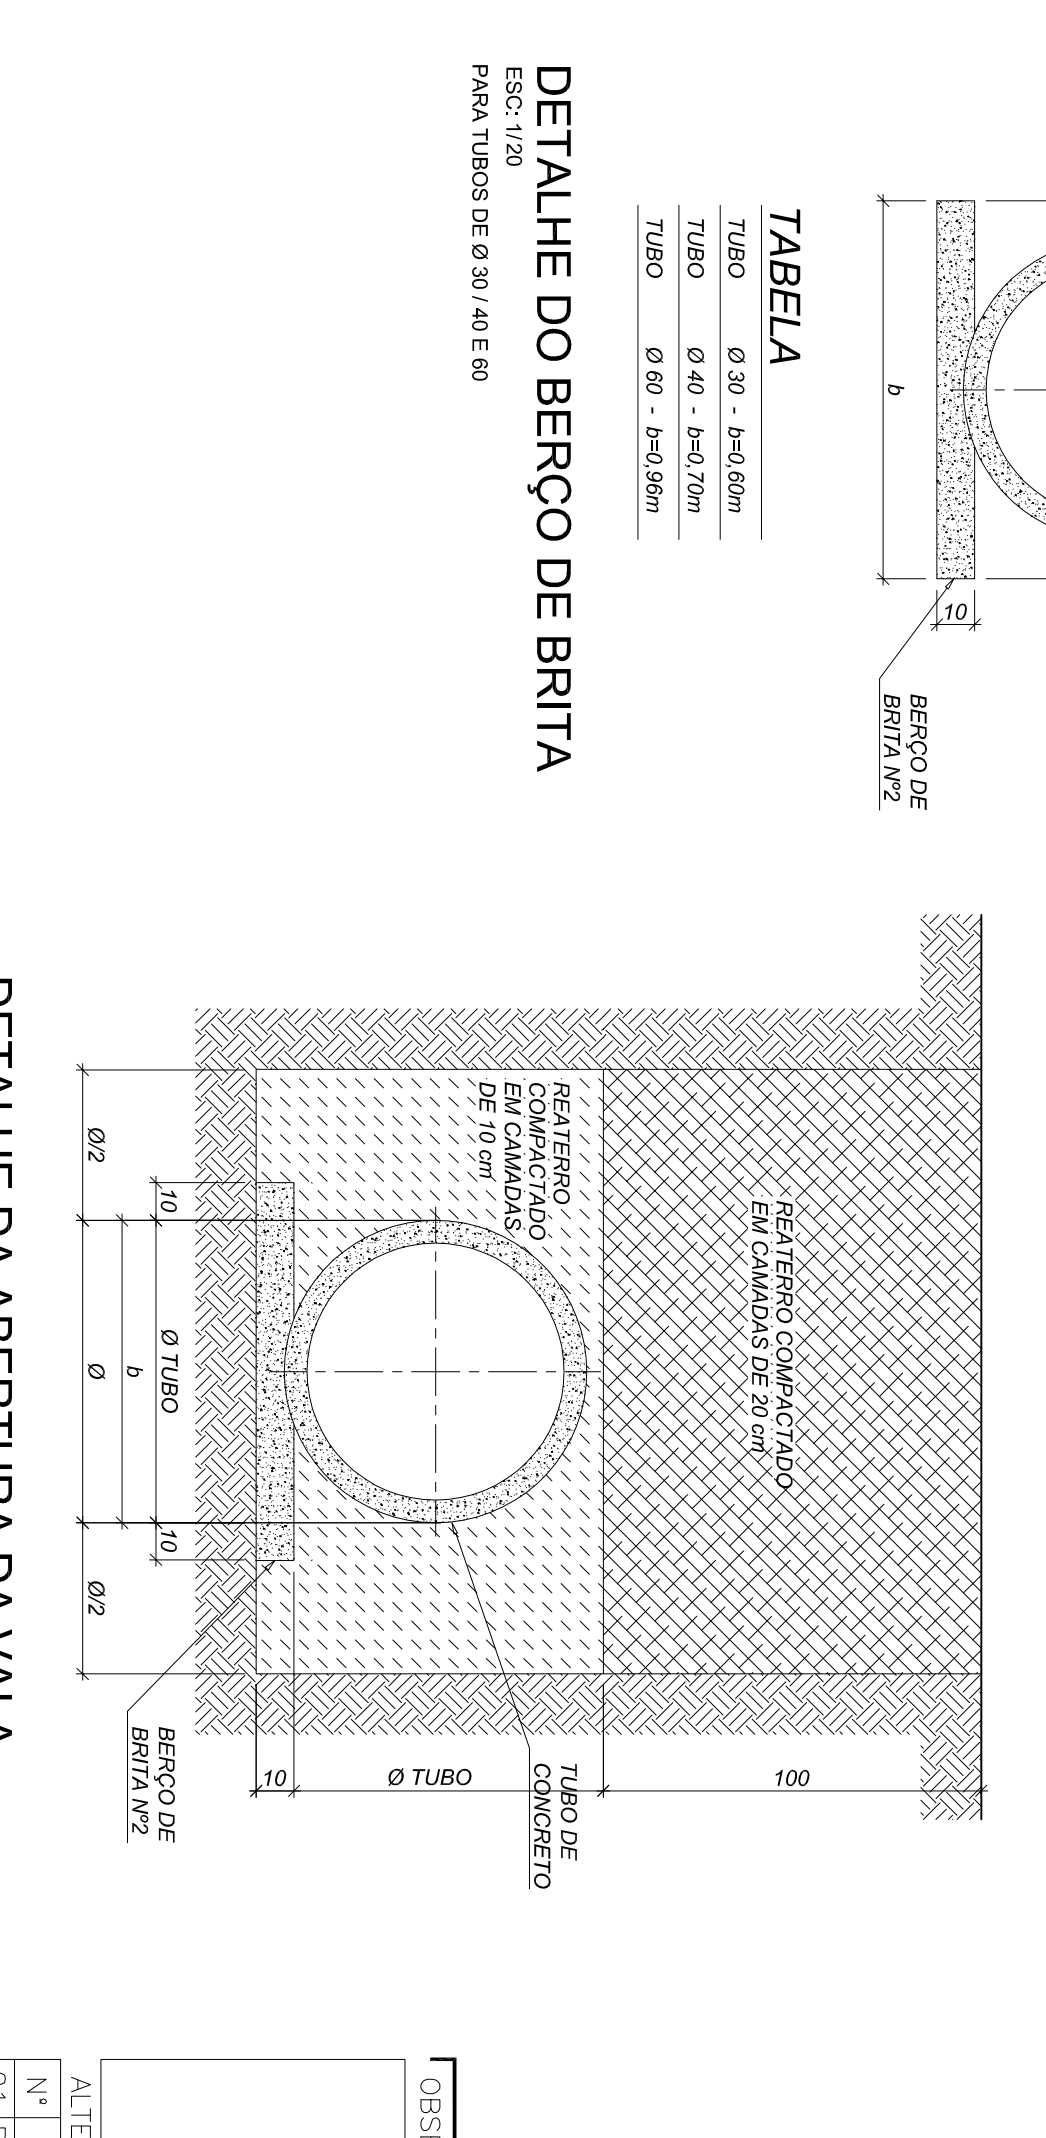


DETALHE DA ABERTURA DA VALA

ESC: 1/20

PARA TUBOS DE Ø 30 / 40 E Ø 60

CI 01 (CAIXA DE INSPEÇÃO) - 01x

ESC: 1/20

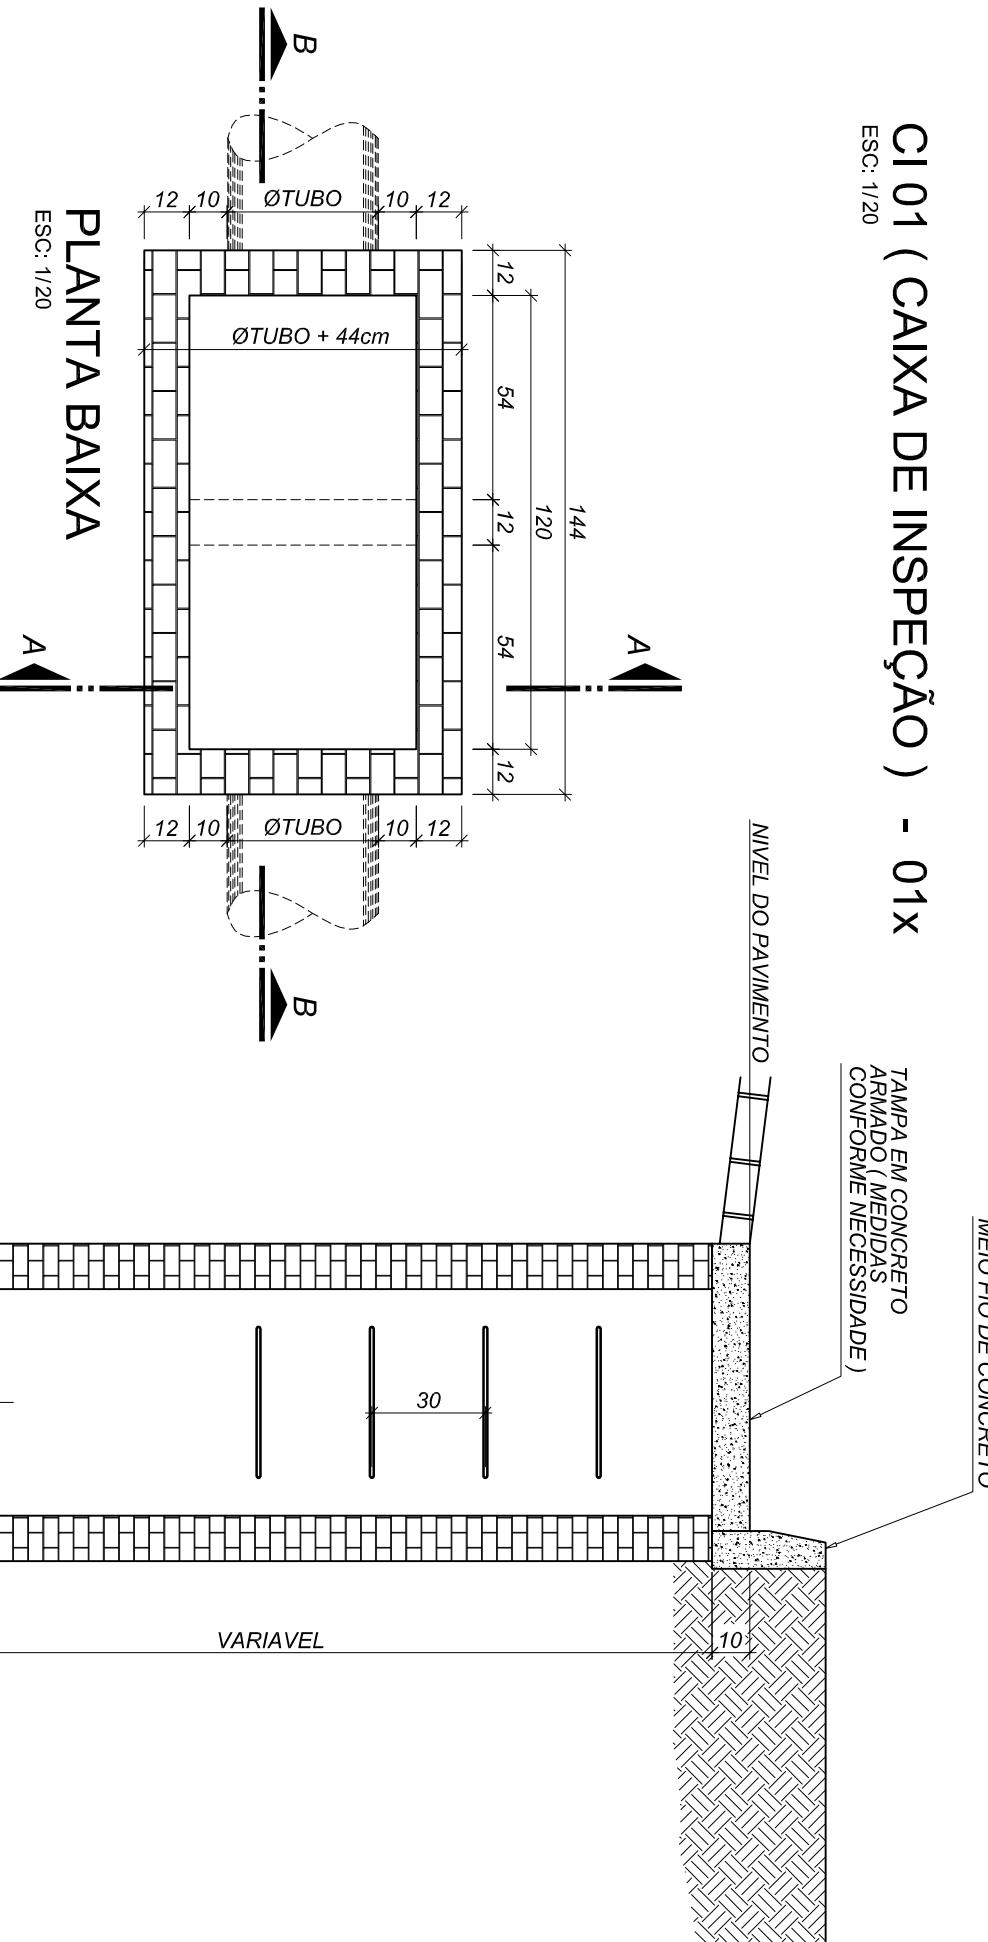

PLANTA BAIXA


12 10

12 10

A




































CC 01 (CAIXA DE CAPTAÇÃO) - 02x

ESC: 1/20

CC 02 (CAIXA DE CAPTAÇÃO) - 02x

ESC: 1/20

CC 03 (CAIXA DE CAPTAÇÃO) - 02x

ESC: 1/20

CI 01 (CAIXA DE INSPEÇÃO) - 01x

ESC: 1/20

DETALHE DO BERÇO DE BRITA

ESC: 1/20

DETALHE DA ABERTURA DA VALA

ESC: 1/20

PLANTA BAIXA

ESC: 1/20

CORTE AA

ESC: 1/20

CORTE BB

ESC: 1/20

CORTE AA

ESC: 1/20

CORTE BB

ESC: 1/20

CORTE AA

ESC: 1/20

CORTE BB

ESC: 1/20

CORTE AA

ESC: 1/20

CORTE BB

ESC: 1/20






























